




Elewacja boczna  
skala 1:100

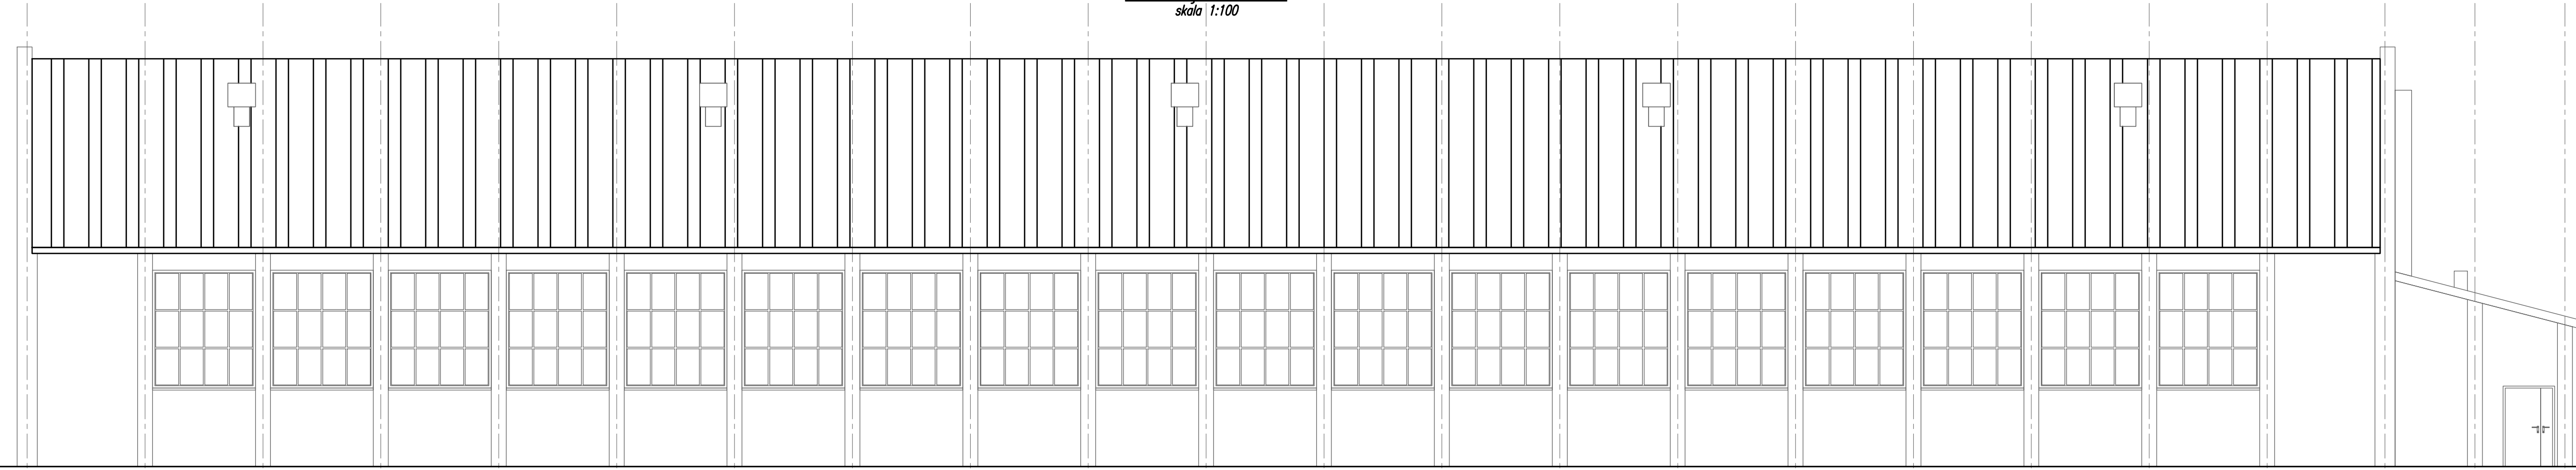

Elewacja frontowa  
skala 1:100

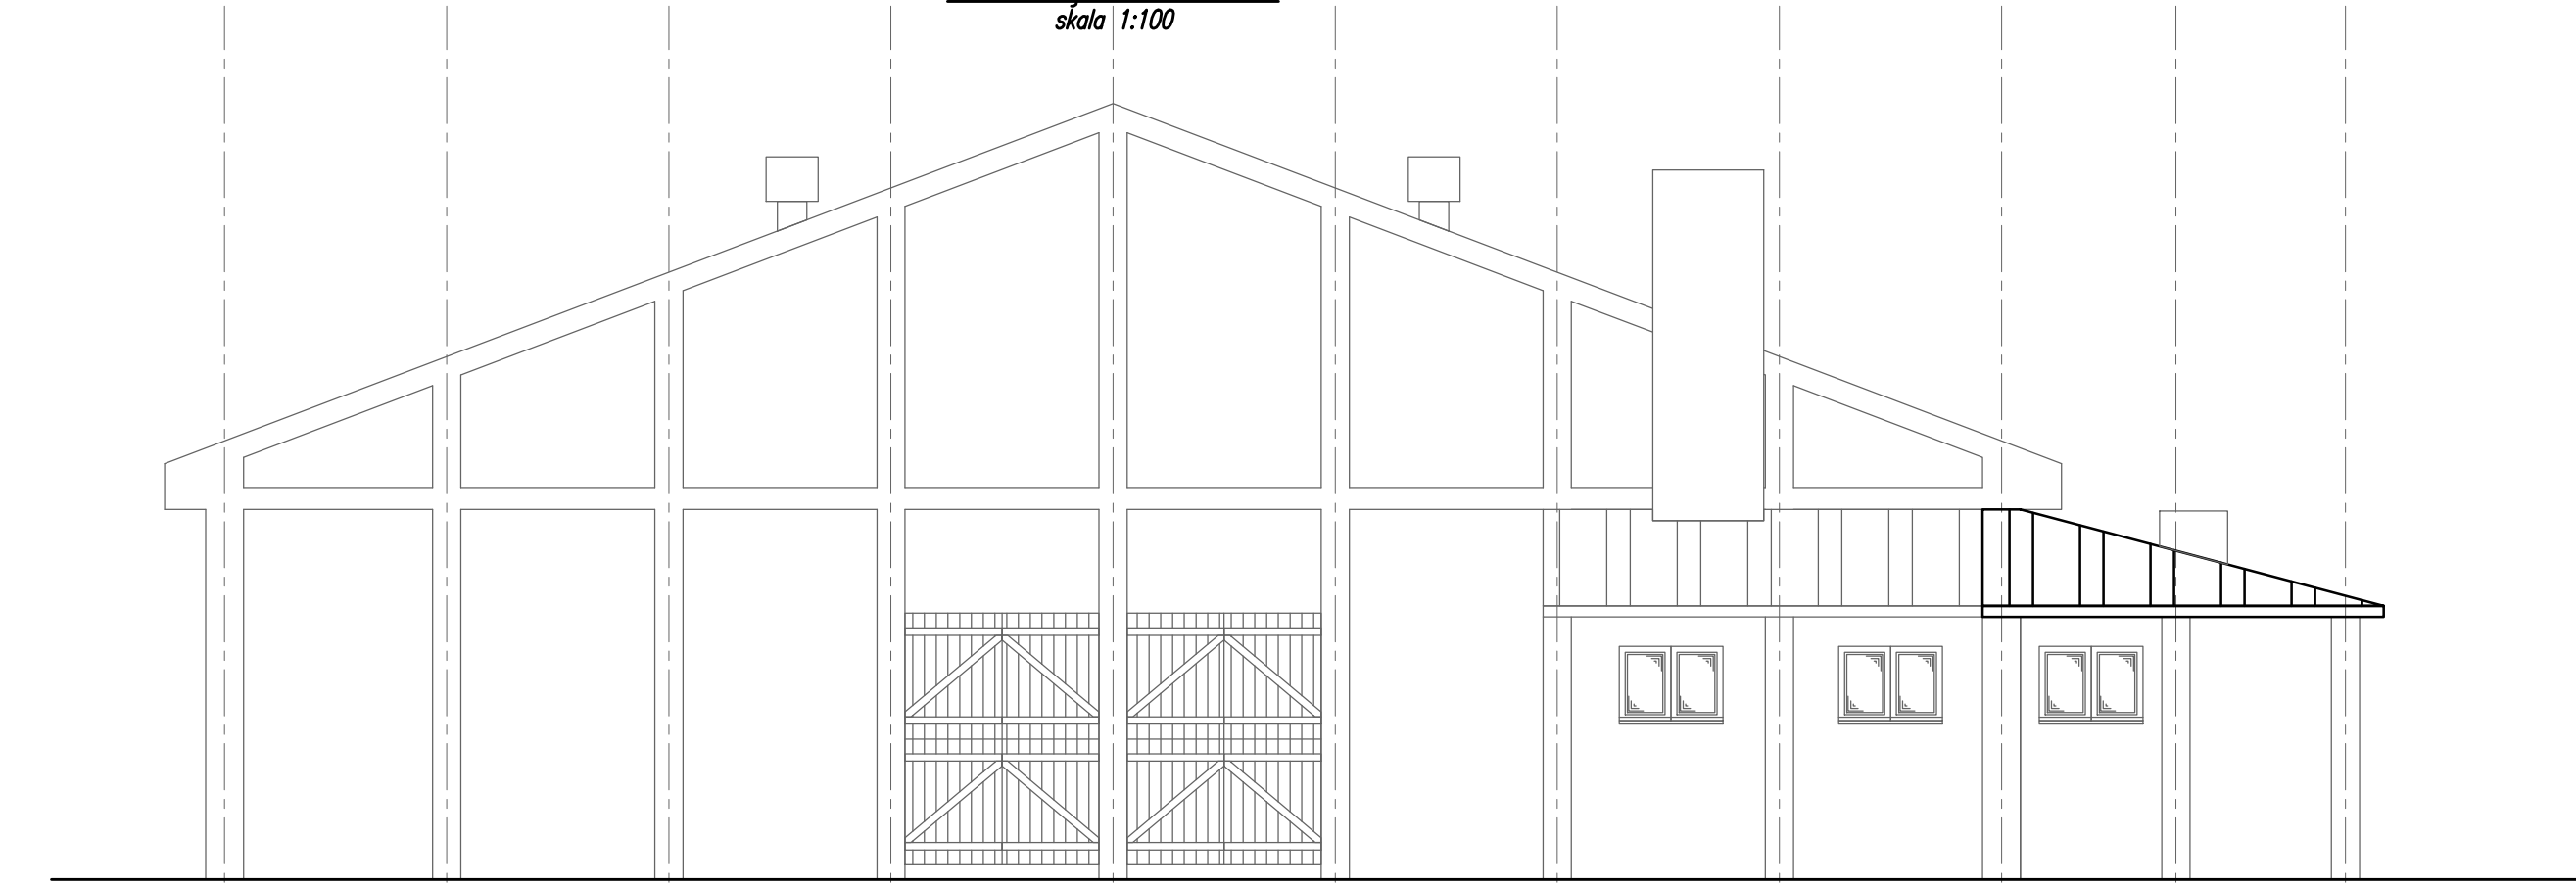

Elewacja boczna  
skala 1:100

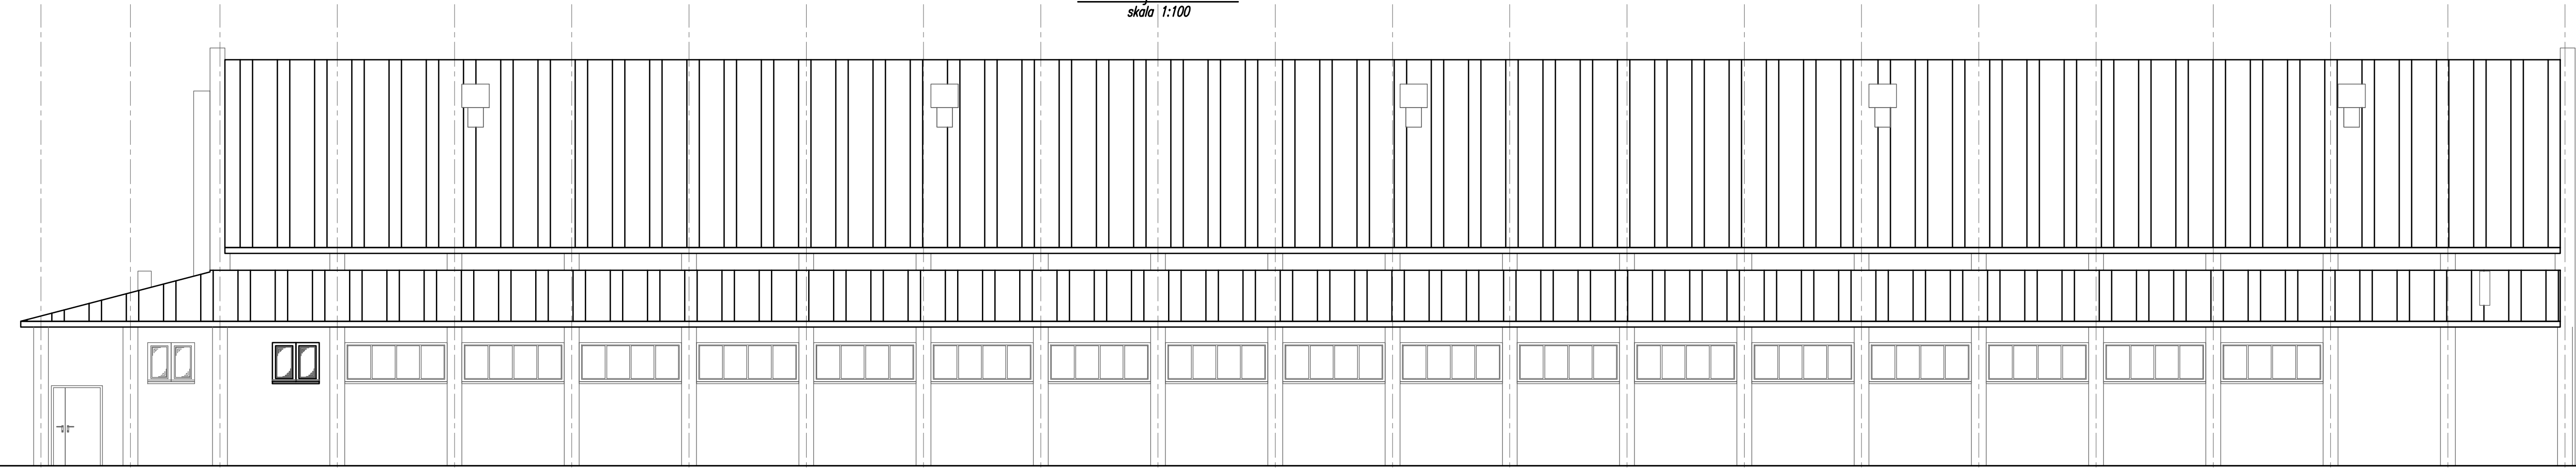

Elewacja tylna  
skala 1:100



Obiekt:	BUDYNEK UJEZDZALNI KONI - PRZEBUDOWA I REMONT ELEM. WEWN.	Skala: 1:100
Lokalizacja:	RACOT, UL. DWORCOWA NR 5	Nr rys.: 7
Przedmiot opracowania:	ARCHITEKTURA I KONSTRUKCJA ELEWACJE	Str.: 12
Projektant:		
specjalność: architektoniczna i konstrukcyjno - budowlana		
Data:	STYCZEŃ 2018	