ROZDZIELNICA "ROB"

projektowana rozdzielnica / złącze obory nN 0,4kV

Bilans mocy:	Pi	kj	Pz
pompa	15,0	1,0	15,0
brama	0,5	0,2	0,1
żaluzje	2,2	0,5	1,1
gniazda remontowe	10,0	0,1	1,0
poidła	4,0	0,3	1,2
oświetlenie	2,3	0,9	2,1
wentylatory	16,5	0,2	3,3
czochrada	1,6	0,1	0,16
zgarniacze	3,0	0,33	1,0
Razem	**55,1**	**0,45**	**25,0**

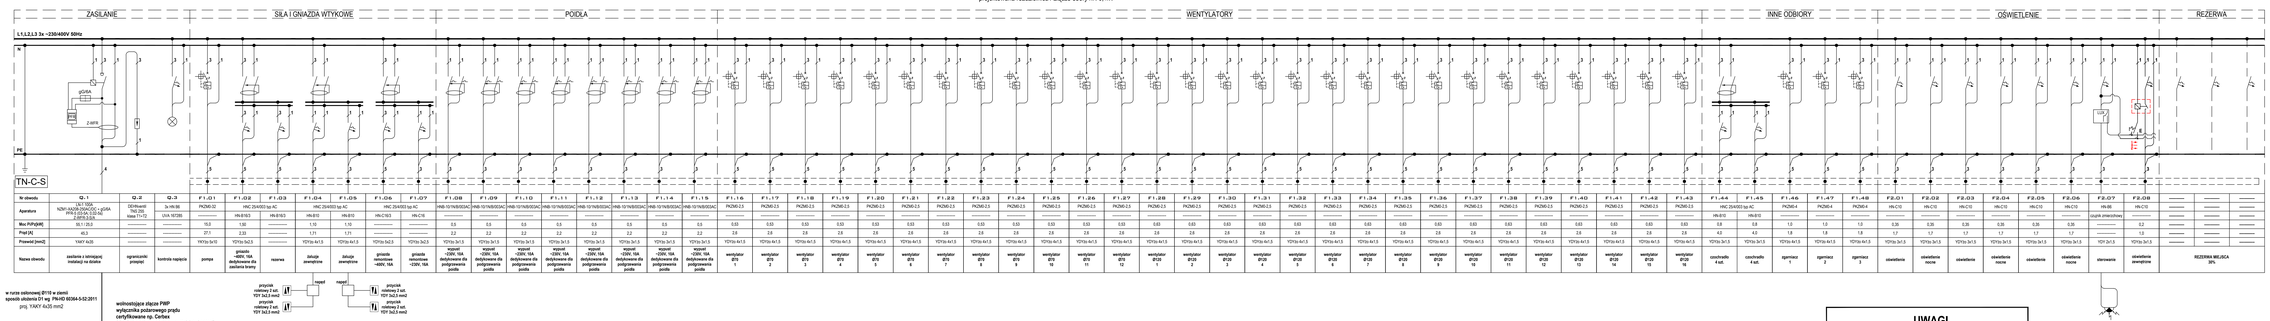

w rurze osłonowej Ø110 w ziemi
sposób ułożenia 07 wg PN-HD 60364-5-52:2011
proj. YAKY 4x35 mm2

wolnostojące złącze PWP
wyłącznika poziomowego prądu
certyfikowane np. Cerbex
(obudowa zewnętrzna - automatyk bez kontroli)

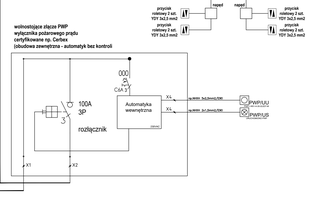

proj. wolnostojące złącze
kablowe ZK3

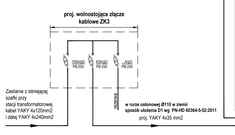

Zasilanie z istniejącej szafki przy stacji transformatorowej kabel YAKY 4x120mm2 i dalej YAKY 4x240mm2

w rurze osłonowej Ø110 w ziemi
sposób ułożenia 07 wg PN-HD 60364-5-52:2011
proj. YAKY 4x35 mm2

LEGENDA

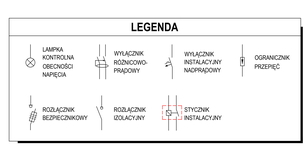

UWAGI

OCHRONA PRZED PORAŻENIEM ELEKTRYCZNYM W SIECI 230/400V
PODSTAWOWA PRZED DOTYKIEM BEZPOŚREDNIM
ODPOWIEDNI STOPIEŃ "IP"
PRZY USZKODZENIU PRZED DOTYKIEM POŚREDNIM
SAMOCZYNNIE WYŁĄCZENIE ZASILANIA

1. ROZDZIELNIĘ WYKONAĆ JAKO ZŁĄCZE WOLNOSTOJĄCE O IP54 WYPOSAŻONE W DRZWI Z ZAMKIEM NA KLUCZ.
2. W ZŁĄCZU POZOSTAWIĆ REZERWĘ MIEJSCA.
3. WYPOSAŻENIE PRODUKCJI **EATON** LUB RÓWNOWAŻNE JAKOŚCIOWO.
4. UKŁAD SIECI **"TN-C-S"** Z SAMOCZYNNYM WYŁĄCZENIEM ZASILANIA
5. WYPROWADZENIA PRZEWODÓW DOLEM.

NIERUCHOMOŚCI **AXTMOT**
Kowalska & Wysocka
63 - 900 Rawicz, ul. Wrocławska nr 5
tel. 65 545 45 45

Rysunek nr **E3** Arkusz nr

OBIEKT	BUDYNEK INWENTARSKI (OBORA)	
RYSUNEK	SCHEMAT IDEOWY ZASILANIA	Skala: B.Skr
ADRES BUDOWY	Grzybna, ul. Zielona, działka nr 19/34	Data: 27.04.2023r
INWESTOR	Stadnina Koni "RACOT" Sp. z o.o. ul. Wrocławska 5 64-000 Kościan	
Stadium: Projekt techniczny	Branża: Elektryczna	
Projektował: Inż. mgr inż. Dominik Zakrzewski	Gr.r.: **MAZ/0012/PWE/16** tel. kontaktowy do projektowania w zakresie sieci, instalacji i urządzeń w zakresie sieci, instalacji i urządzeń elektrycznych i elektroenergetycznych	