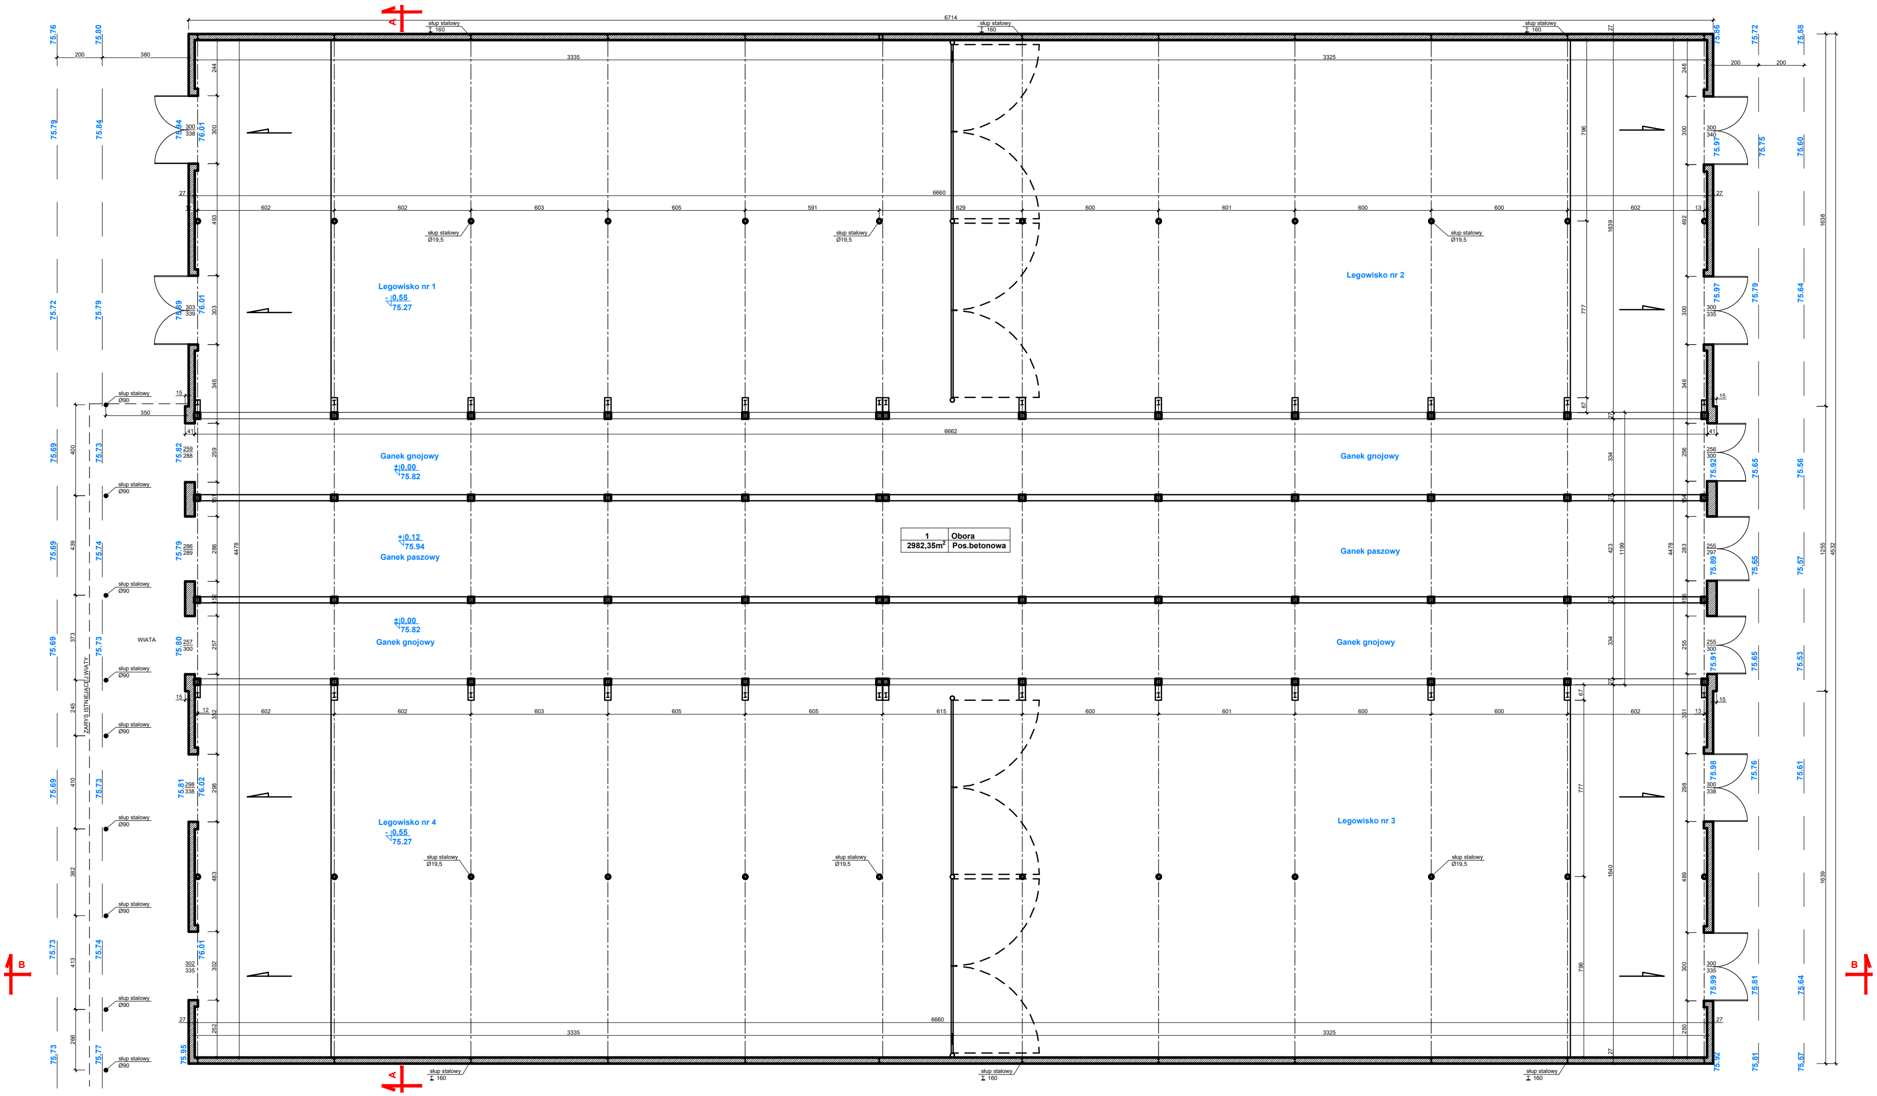

594x930

Rysunek nr 1

OBIEKT	MODERNIZACJA BUDYNKU INWENTARSKIEGO - OBORY	
RYSUNEK	RZUT PRZYZIEMIA - INWENTARYZACJA	Skala: 1:100
ADRES BUDOWY	Gryżyna, ul. Zielona; działka nr 19/34	Data: 27.04.2023r
INWESTOR	Stadnina Koni "RACOT" Sp. z o.o. ul. Dworcowa 5, Racot 64-000 Kościan	
Studium: Inwentaryzacja	Branża: Architektura	
Autor projektu: mgr inż. Mirosław Węcłaś	Upr.nr 1688/94/Lo spec.architektoniczna Upr.nr 1685/94/Lo spec.konstrukcyjno-budowlana	

NIERUCHOMOŚCI **AZYMUT**
Kołeczko & Węcłaś
63 - 900 Rawicz; ul. Piłsudskiego nr 5
tel./fax 65 545 32 36