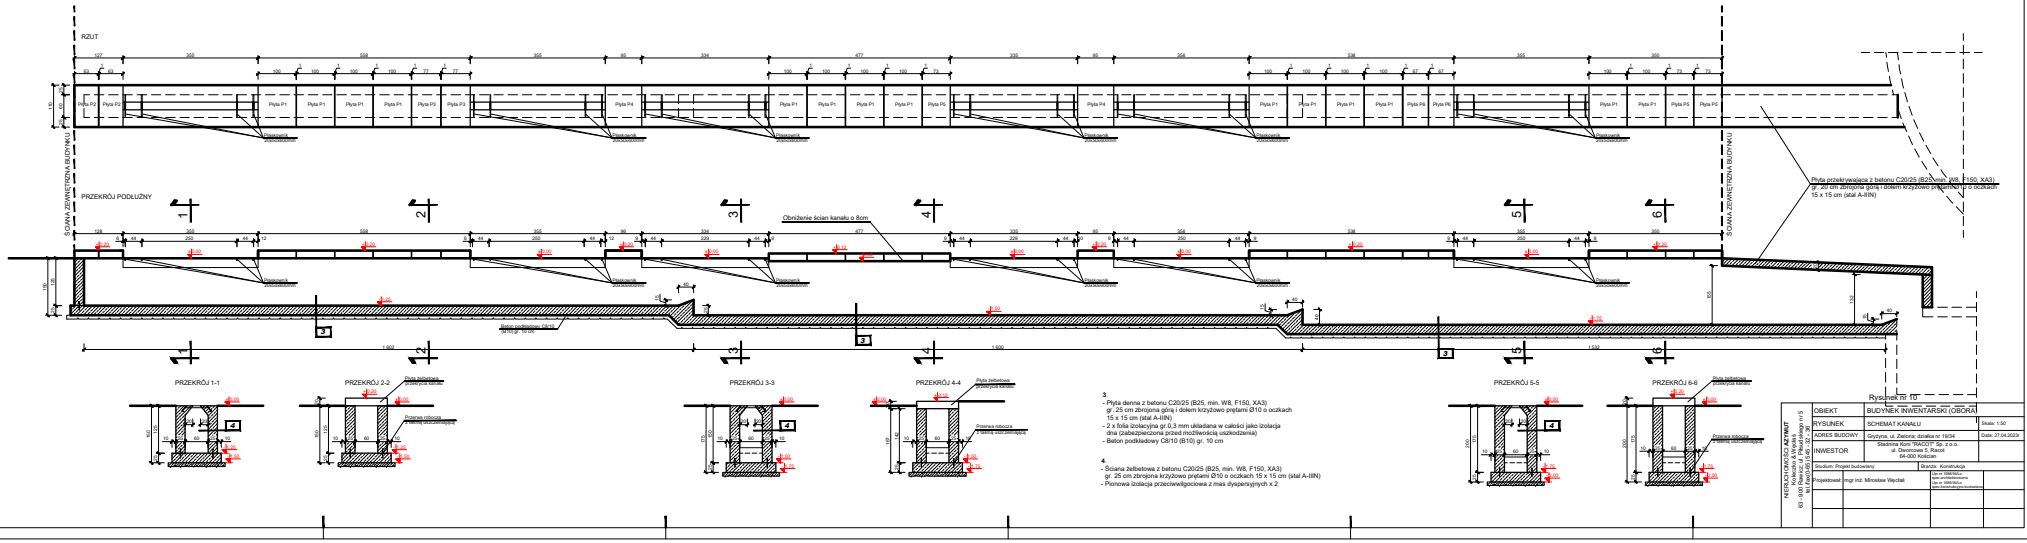

3.
- Płyta denna z betonu C20/25 (B25, min. W8, F150, XA3) gr. 25 cm zbrojona górą i dołem krzyżowo prętami Ø10 o oczkach 15 x 15 cm (atal A-IIIN)
- 2 x folia izolacyjna gr.0,3 mm układana w całości jako izolacja dna (zabezpieczona przed możliwością uszkodzenia)
- Beton podkładowy C8/10 (B10) gr. 10 cm

4.
- Ściana żelbetowa z betonu C20/25 (B25, min. W8, F150, XA3) gr. 25 cm zbrojona krzyżowo prętami Ø10 o oczkach 15 x 15 cm (atal A-IIIN)
- Pionowa izolacja przeciwwilgociowa z mas dyspersyjnych x 2

Rysunek nr 10

OBIEKT	BUDYNEK INWENTARSKI (OBORA)
RYSUNEK	SCHEMAT KANAŁU
ADRES BUDOWY	Gryżyna, ul. Zielona; działka nr 19/34
INWESTOR	Stadnina Koni "RACOT" Sp. z o.o. ul. Dworcowa 3, Racot 64-000 Kościan
Skala: 1:50	Data: 27.04.2023r
Stadium: Projekt budowlany	Branża: Konstrukcja
Projektował: mgr inż. Mirosław Więckiś	

MIROSŁAW DARIUSZ **AKPIMP**
Kościan, ul. Wodna 4
667 - 177 - 72 - 61 | REGON 411 ...
tel. / fax (065) 5 45 - 52 - 39

297x1100