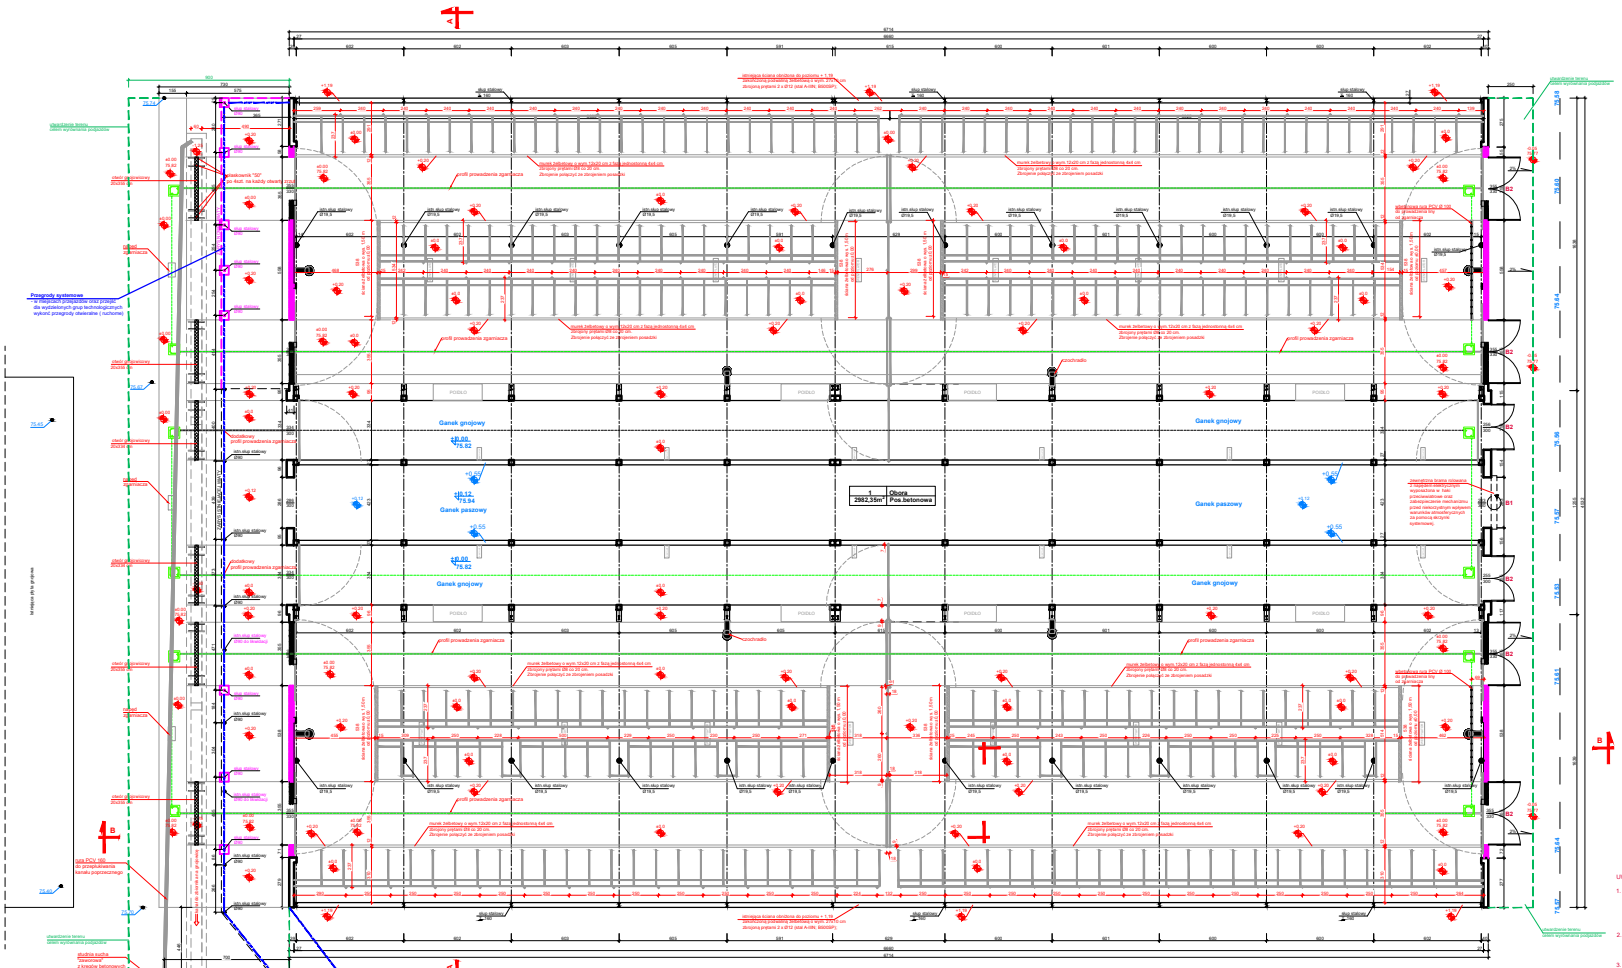

UWAGI

1. Budynek główny - zewnętrzne tynki do częściowego skucia i wykonania nowych tynków cementowo-wapiennych
Ściany szczytowe "dobudówek" przeznaczone do częściowej rozbiórki i wykonanie nowych ścian żelbetowych, nad bramami wieniec żelbetowy o wym. 25x40 cm (warystkie ściany wewnętrzne bialkowane).
2. Wszystkie ciągi komunikacyjne zwierząt - posadzka frezowana w kształcie kwadratów (rombów) o wymiarach 4,5cm x 4,5cm i głębokości frezowania ok. 4-5mm + nacięcie szerokości 5-10mm
3. Brama B1 - rolowana zewnętrzna otwierana elektrycznie na pilota
Brama B2- brama drewniana grubość ball 50 mm w ramie stalowej dzielonej na 4 części.
Przy bramach rozwieralnych należy wykonać odboje oraz blokady zabezpieczające przed samoczynnym zamykaniem.
4. Nowa wiata - konstrukcja stalowa ocynkowana
Istniejąca konstrukcja wiaty do częściowego przekłuchenie oraz do oczyszczenia i do malowania
Pokrycie dachowe wiaty - blacha trapezowa T35 na płatwiach stalowych
5. Rynny i rury spustowe ocynkowane (gr. blachy 0,7 mm).
Przekroje: rynna Ø150, runa Ø120 Do wysokości 2,0 m
rura spustowa żeliwna kielichowa z czyszczakiem.Rury zabezpieczyć przed możliwością uszkodzenia za pomocą obudowy z prętów.
6. Końcowki elementów z profili stalowych należy zaślepić (zaślepki wykonać jako spawane)

Rysunek nr 3

OBIEKT	MODERNIZACJA BUDYNKU INWENTARSKIEGO - OBORY	
RYSUNEK	RZUT PRZYZIEMIA	Skala: 1:100
ADRES BUDOWY	Gryzyna, ul. Zielona; działka nr 19/34	Data: 27.04.2023
INWESTOR	Rolnicze Kółko "RADOŚĆ" Sp. z o.o. ul. Stanisława S. Rakoś 66-008 Gryzyna	
Etudium: Projekt budowlany	Branża: Architektura	
Autor projektu:	mgr inż. Mirosław Węcek	

914x1100