


297x570

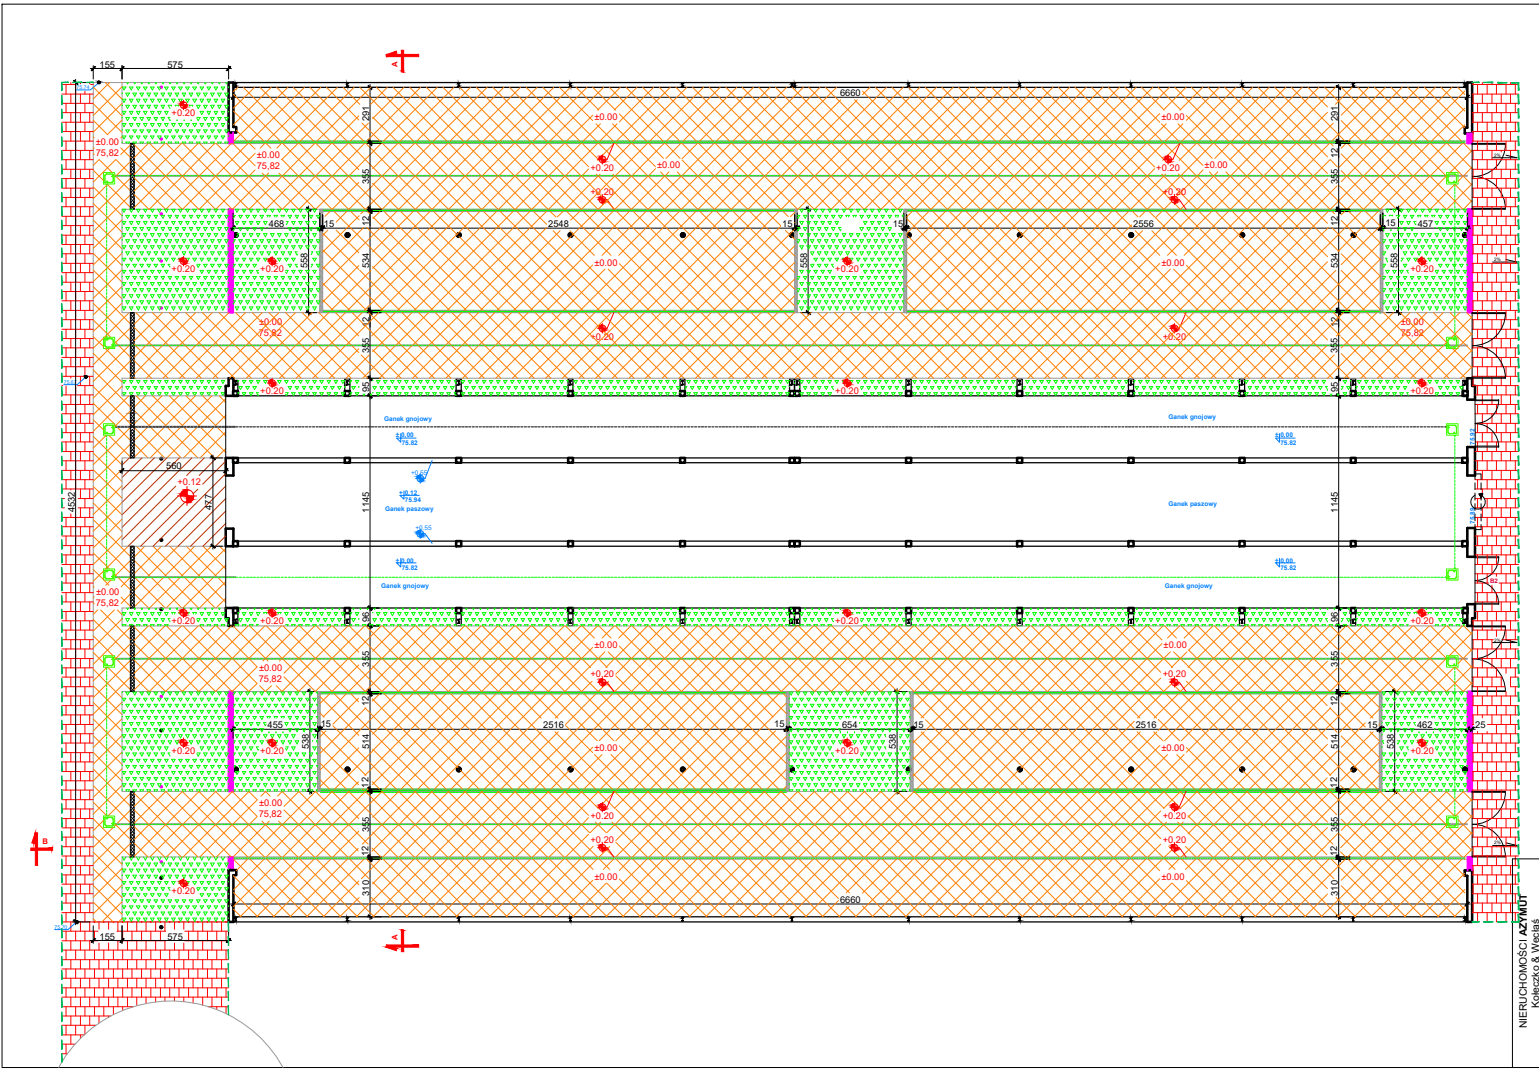

- poziom ± 0,00
- poziom + 0,20
- poziom + 0,12
- utwardzenie terenu celem wyrównania podjazdów

Rysunek nr 5

OBIEKT	MODERNIZACJA BUDYNKU INWENTARSKIEGO - OBORY	
RYСУNEK	RZUT PRZYZIEMIA - wysokości posadzek	Skala: 1:200
ADRES BUDOWY	Gryżyna, ul. Zielona, działka nr 19/34	Data: 27.04.2023r
INWESTOR	Stadnina Koni "RACOT" Sp. z o.o. ul. Dworkowa 5, Racot 64-000 Kościan	
Studium: Projekt budowlany	Branża: Architektura	
Autor projektu:	mgr inż. Mirosław Węclaś	Upm nr 188594L Spec. architektura Upm nr 188594L Spec. konstrukcyjno-budowlana

NIERUCHOMOŚCI AZYMUT
 Karczak & Węclaś
 63-900 Racot, ul. Piłsudskiego 5
 tel./fax: 05 545 32 30