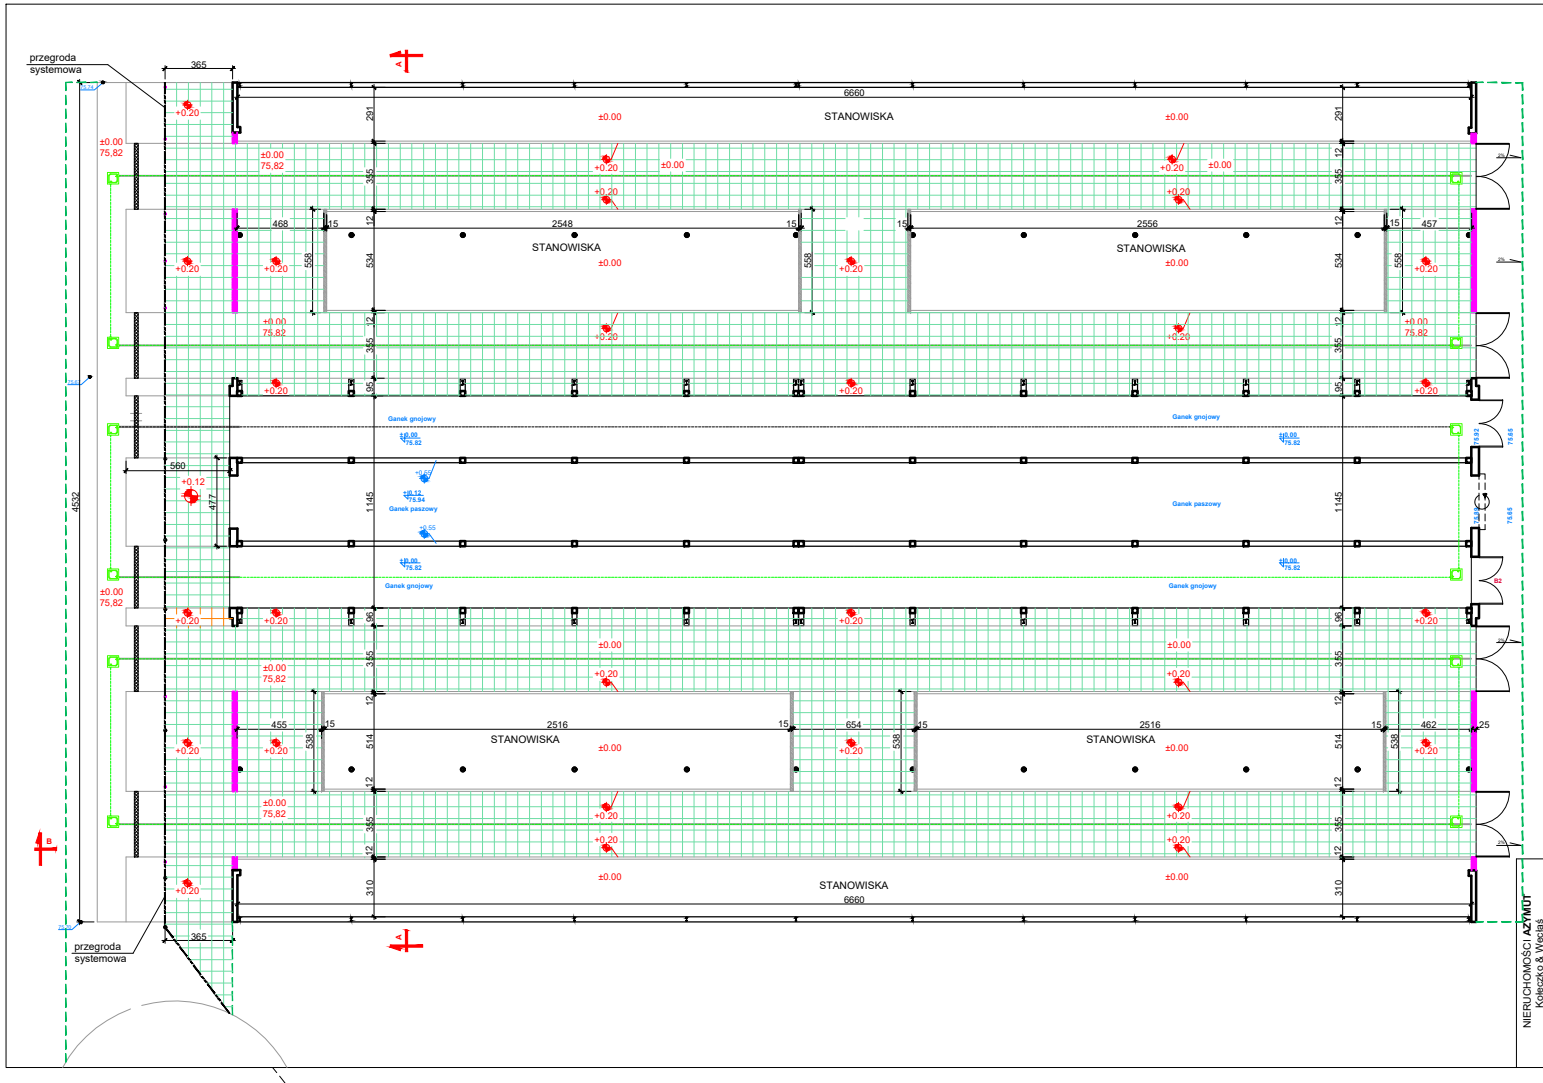

 


297x570



-  - ciagi komunikacyjne zwierząt - posadzka frezowana w kształcie kwadratów (rombów) o wymiarach 4,5cm x 4,5cm i głębokości frezowania ok. 4-5mm + nacięcie szerokości 5-10mm
-  - ciagi komunikacyjne nie frezowane

Rysunek nr 6

NIERUCHOMOŚCI AZYMUT
 Karczak & Węcaś
 63-900 Ranice, ul. Piłsudskiego 5
 tel./fax: 015 645 32 30

| | | | |
|----------------------------|-------------------------------------|---|--|
| OBIEKT | | MODERNIZACJA BUDYNKU INWENTARSKIEGO - OBORY | |
| RYSunEK | RZUT PRZYZIEMIA | Skala: 1:200 | |
| ADRES BUDOWY | - frezowanie ciągów komunikacyjnych | Data: 27.04.2023r | |
| INWESTOR | | Stadnina Koni "RACOT" Sp. z o.o. ul. Dworkowa 5, Racot 64-000 Kościan | |
| Studium: Projekt budowlany | | Branża: Architektura | |
| Autor projektu: | mgr inż. Mirosław Węcaś | Typ nr 188594L Spec. architektoniczna Typ nr 188594L Spec. konstrukcyjno-budowlana | |