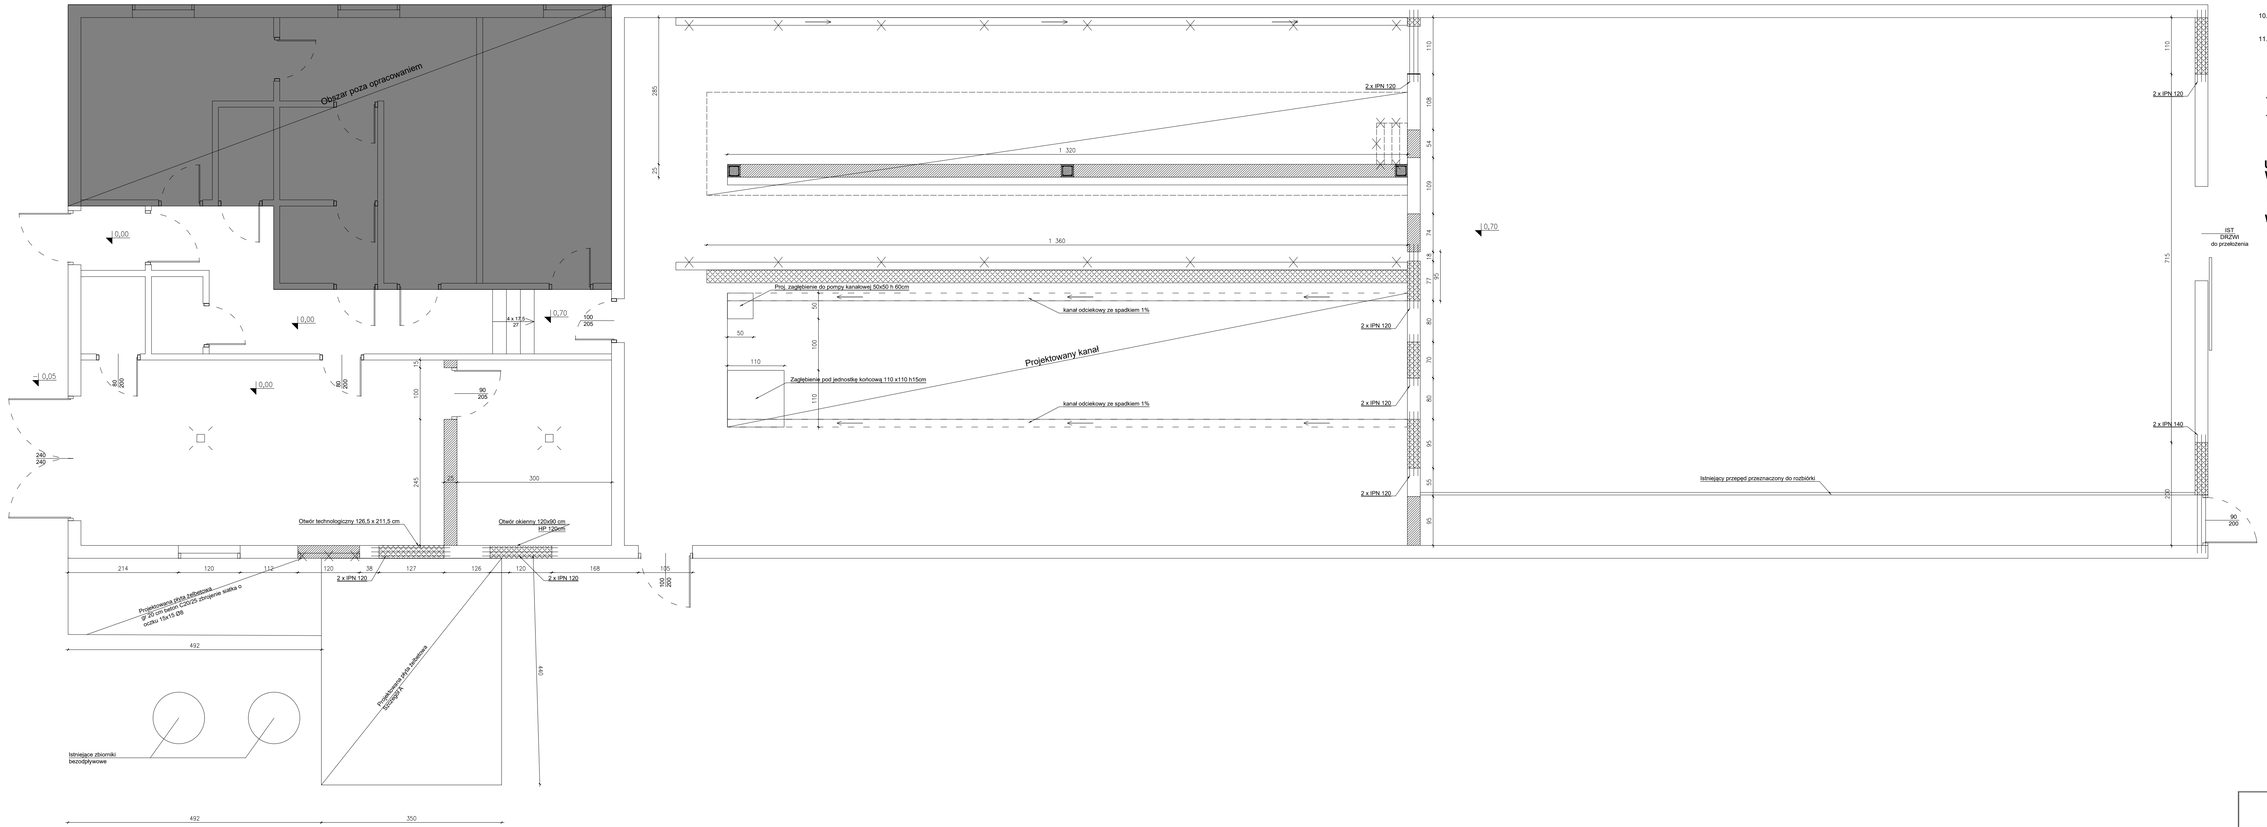

1. Uwagi i opisy zamieszczone w części opisowej stanowią integralną część opracowania.
2. Rzut rozpatrywać łącznie z pozostałymi rysunkami branżowymi.
3. Stolarka okienna i drzwiowa - wymiary należy sprawdzić na budowie
4. Wymiary pomieszczeń, które podano na rysunku dotyczą stanu surowego (niewykończonego).
5. Opracowanie chronione jest prawem autorkim. Nie może być kopiowane, ani udostępniane bez zgody Projektantów. Wszelkie zmiany w stosunku do projektu wymagają uzgodnienia z Projektantem.
6. Zastosowanie wszelkich elementów systemowych należy skonsultować z ich producentem.
7. Wszystekie materiały użyte do realizacji obiektu muszą posiadać atesty i certyfikaty zgodnie z obowiązującymi normami i prawem budowlanym.
8. Brak wskazania na rysunkach elementów, których zastosowanie wynika ze znanych lub powrzechnie przyjętych rozwiązań w zakresie sztuki budowlanej nie zwalnia wykonawcy z konieczności ich skalkulowania i wykonania.
9. Wykonawca przed przystąpieniem do robót powinien zapoznań się ze wszystkimi dokumentami. Niezgodność pomiędzy rysunkami architektonicznymi, a branżowymi powinny zostać wyjaśnione z głównym projektantem.
10. Wszelkie elementy konstrukcyjne umieszczone w projekcie architektonicznym zostały pokazane schematycznie. Informacje o elementach konstrukcyjnych należy odczytać z odpowiednich rysunków części konstrukcyjnych.
11. Wszystkie wymiary podawane są w centymetrach, a rzędne w metrach. W wymiarach otworów okiennych i drzwiowych zawarto wielkość otworu w stanie surowym. Hp oznacza wysokość parapetu liczoną od wykończonej posadzki do wykończonego parapetu okiennego. Ze względu na technikę zaliczenia powierzchni powierzoni pomieszczeń, powierzchnię podano w stanie surowym.

- **SZCZEGÓŁY ROZWIĄZAŃ W ZAKRESIE INSTALACJI ELEKTRYCZNEJ I SANITARNYCH - WG PROJEKTU BRANŻOWEGO,**
- **PROJEKT NALEŻY ROZPATRYWAĆ ŁĄCZNIE Z PROJEKTEM TECHNICZNYM CZĘŚCI KONSTRUKCUJNEJ I PROJEKTAMI BRANŻOWYMI.**

UWAGA !!!
W trakcie wytyczania projektowanych elementów projektowanych sprawdzić posadowienie oraz wysokości. Projektowane elementy należy nawiązać z istniejącymi. W przypadku wykazania różnic, niezwlocznie powiadomić projektanta

- Ściany istniejące
- Ściany projektowane
- Wyburzenia
- **Trojeń 25x25**
  Zbrojenie - główne - 4 fi12
  strzemiona 20x20 fi6 co max 25,0cm (L=90,0 cm)

USŁUGI PROJEKTOWE I NADZÓR BUDOWLANY
mgr inż. Łukasz Górczak
Bruszczewo ul. Przyjaźcka 18
64-030 Śmigiel

Nazwa	*Imię i Nazwisko*	*Skala : 1:50*	*Data: 01.2024*
Projektant architektury, konstrukcji:	*Tech. bud. Mieczysław Górczak*	*Inwestycja:* Przebudowa hali usługowej 2x10 na halę 2x15 w Grzybnie	
Nr ewid. upr.:	*758/93/Lo*	*Lokalizacja:* Grzybna, dz. nr 19/34	
Projektant konstrukcji:	*mgr inż. Łukasz Górczak*	*Inwestor:* STADNINA KONI "RACOT" SP. Z O. O. ul. Dworcowa 5	
Nr ewid. upr.:	*WKP/0263/POOK/13*	64-000, Kościan	
Opracował		*Rysunek. Rzut przyjęcia - zakres przebudowy*	*Rys. nr: 02*
			Strona: 17