



Rzut fundamentów projektowanego kanału

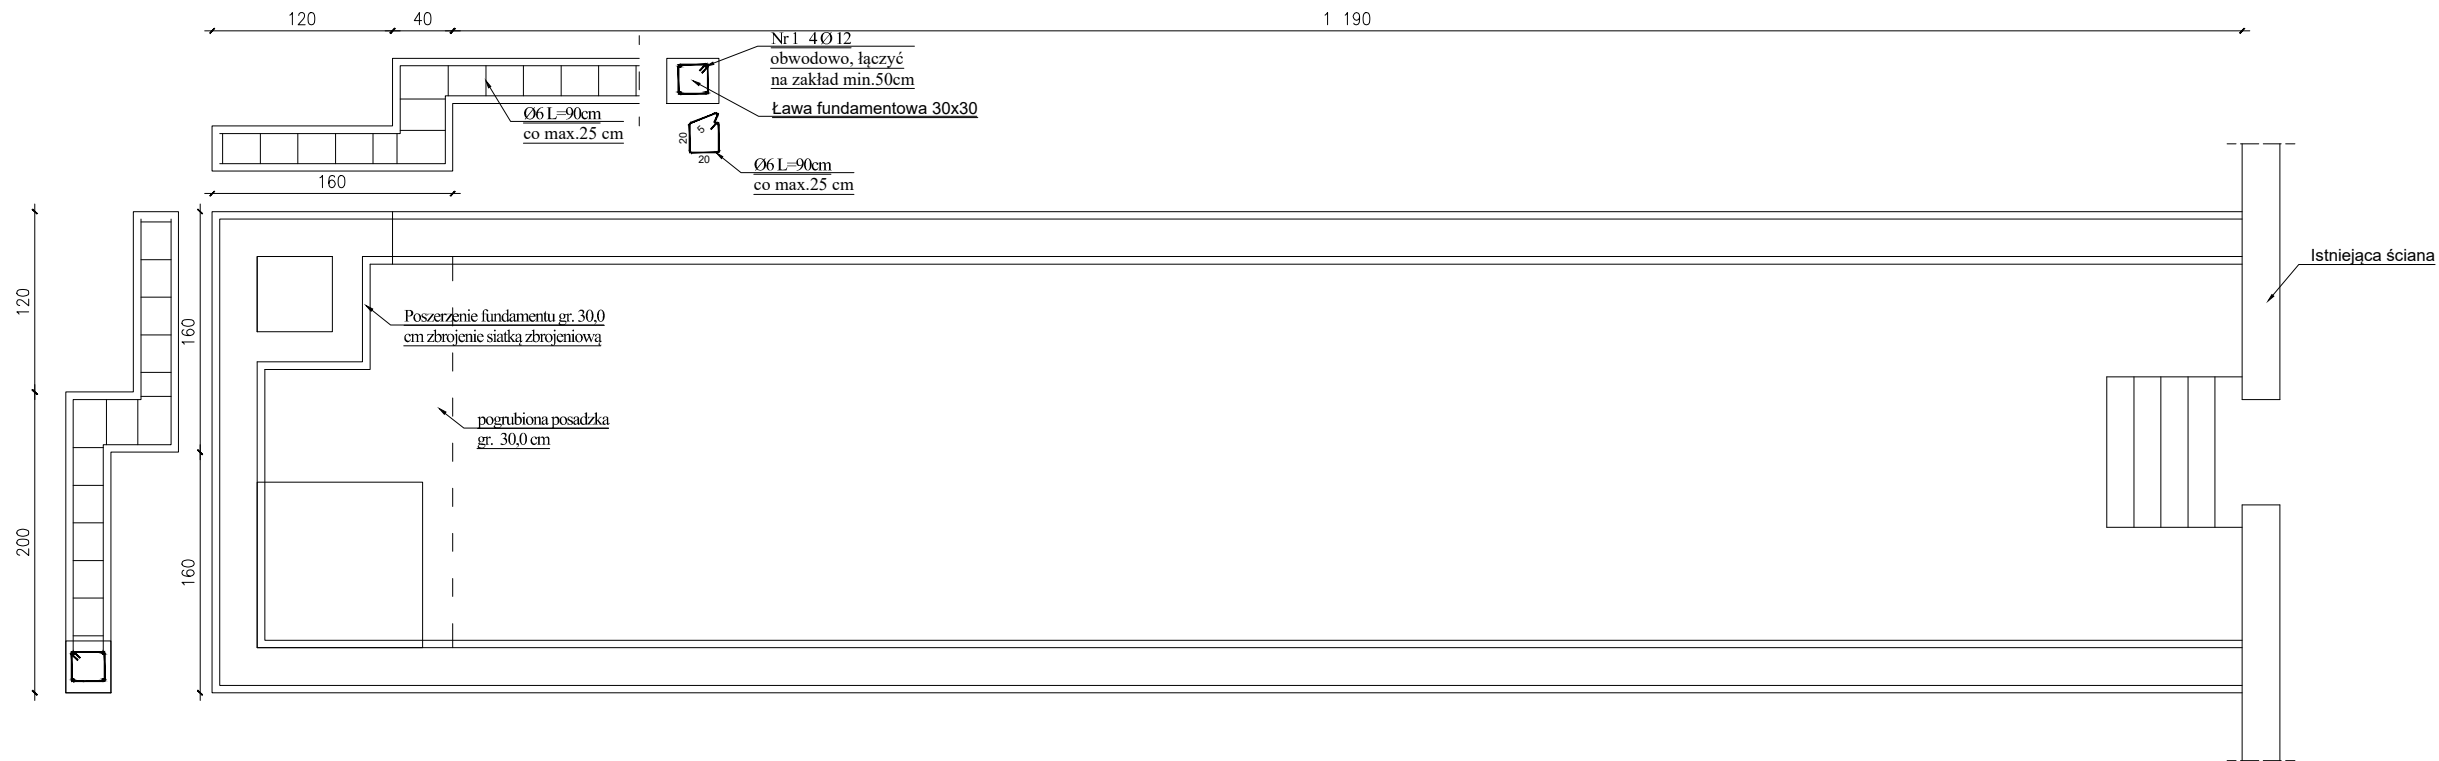

Rzut ścian projektowanego kanału

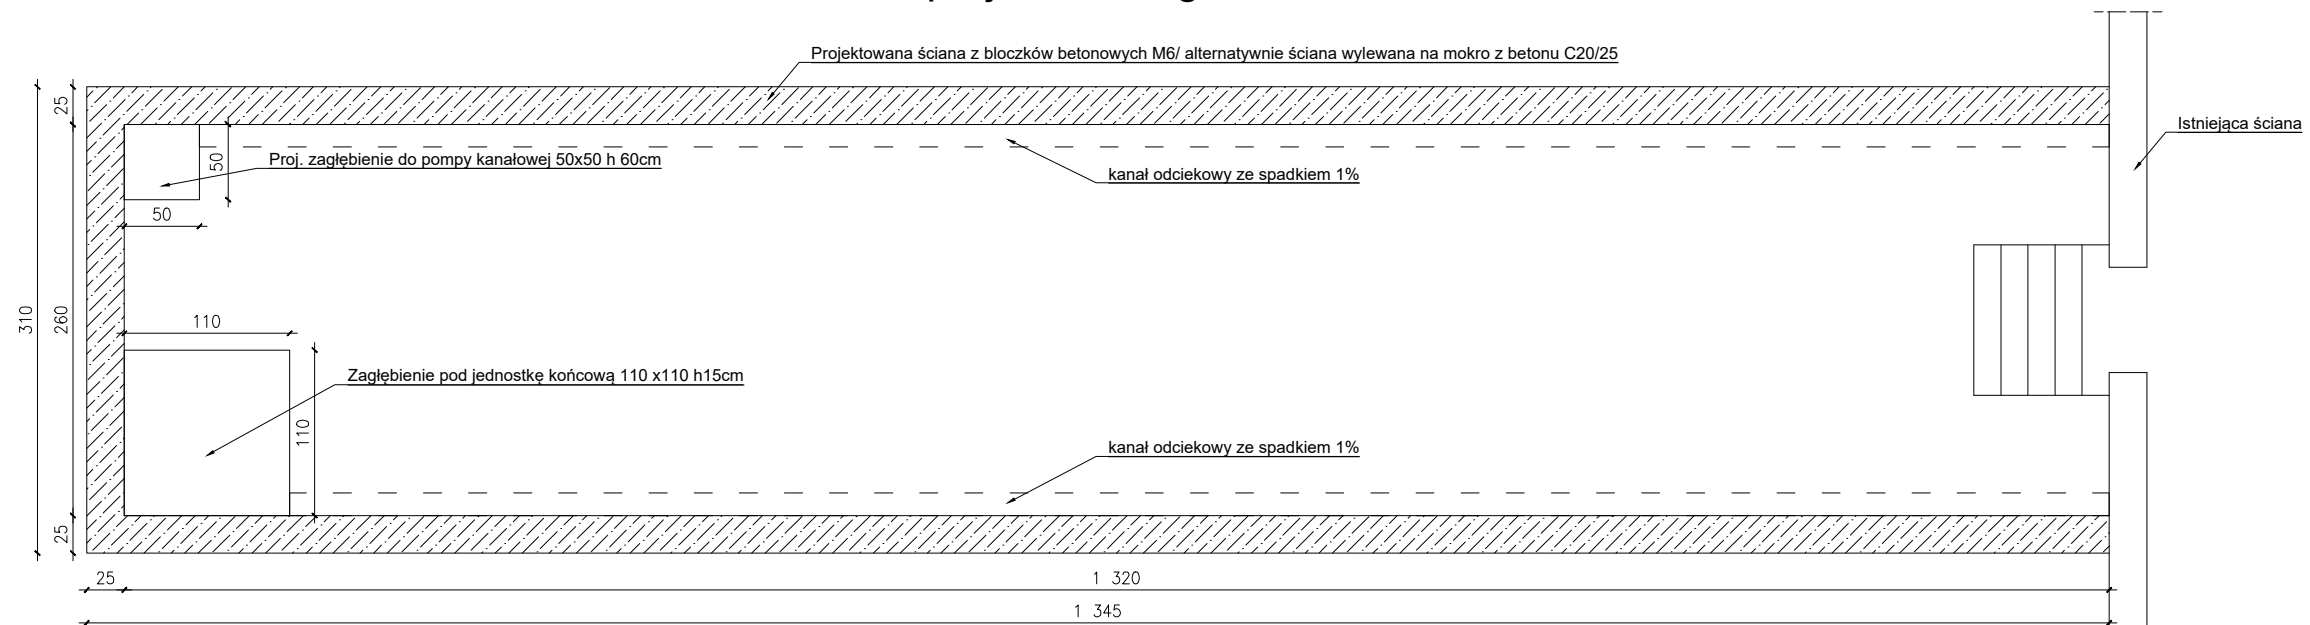

USŁUGI PROJEKTOWE I NADZÓR BUDOWLANY
mgr inż. Łukasz Górczak
Bruszczewo ul. Przysiecka 18
64-030 Śmigiel

| Nazwa | Imię i Nazwisko | Skala : 1:50 | Data: 01.2024 |
|--------------------------------------|-------------------------------|---|---------------|
| Projektant architektury, konstrukcji | Tech. bud. Mieczysław Górczak | Inwestycja: Przebudowa hali udojowej 2x10 na hale 2x15 w Gryżynie | |
| Nr ewid. upr.: | 1580/93/Lo | Lokalizacja: Gryżyna, dz. nr 19/34 | |
| Projektant konstrukcji: | mgr inż. Łukasz Górczak | Inwestor: STADNINA KONI "RACOT" SP. Z O. O. ul. Dworcowa 5 64-000 Kościan | |
| Nr ewid. upr.: | WKP/0263/P00K/13 | Rysunek: Szczegół kanału dojnego | Rys. nr: 05 |
| Opracował | | | Strona: 20 |