


Przekrój B-B
skala 1:100

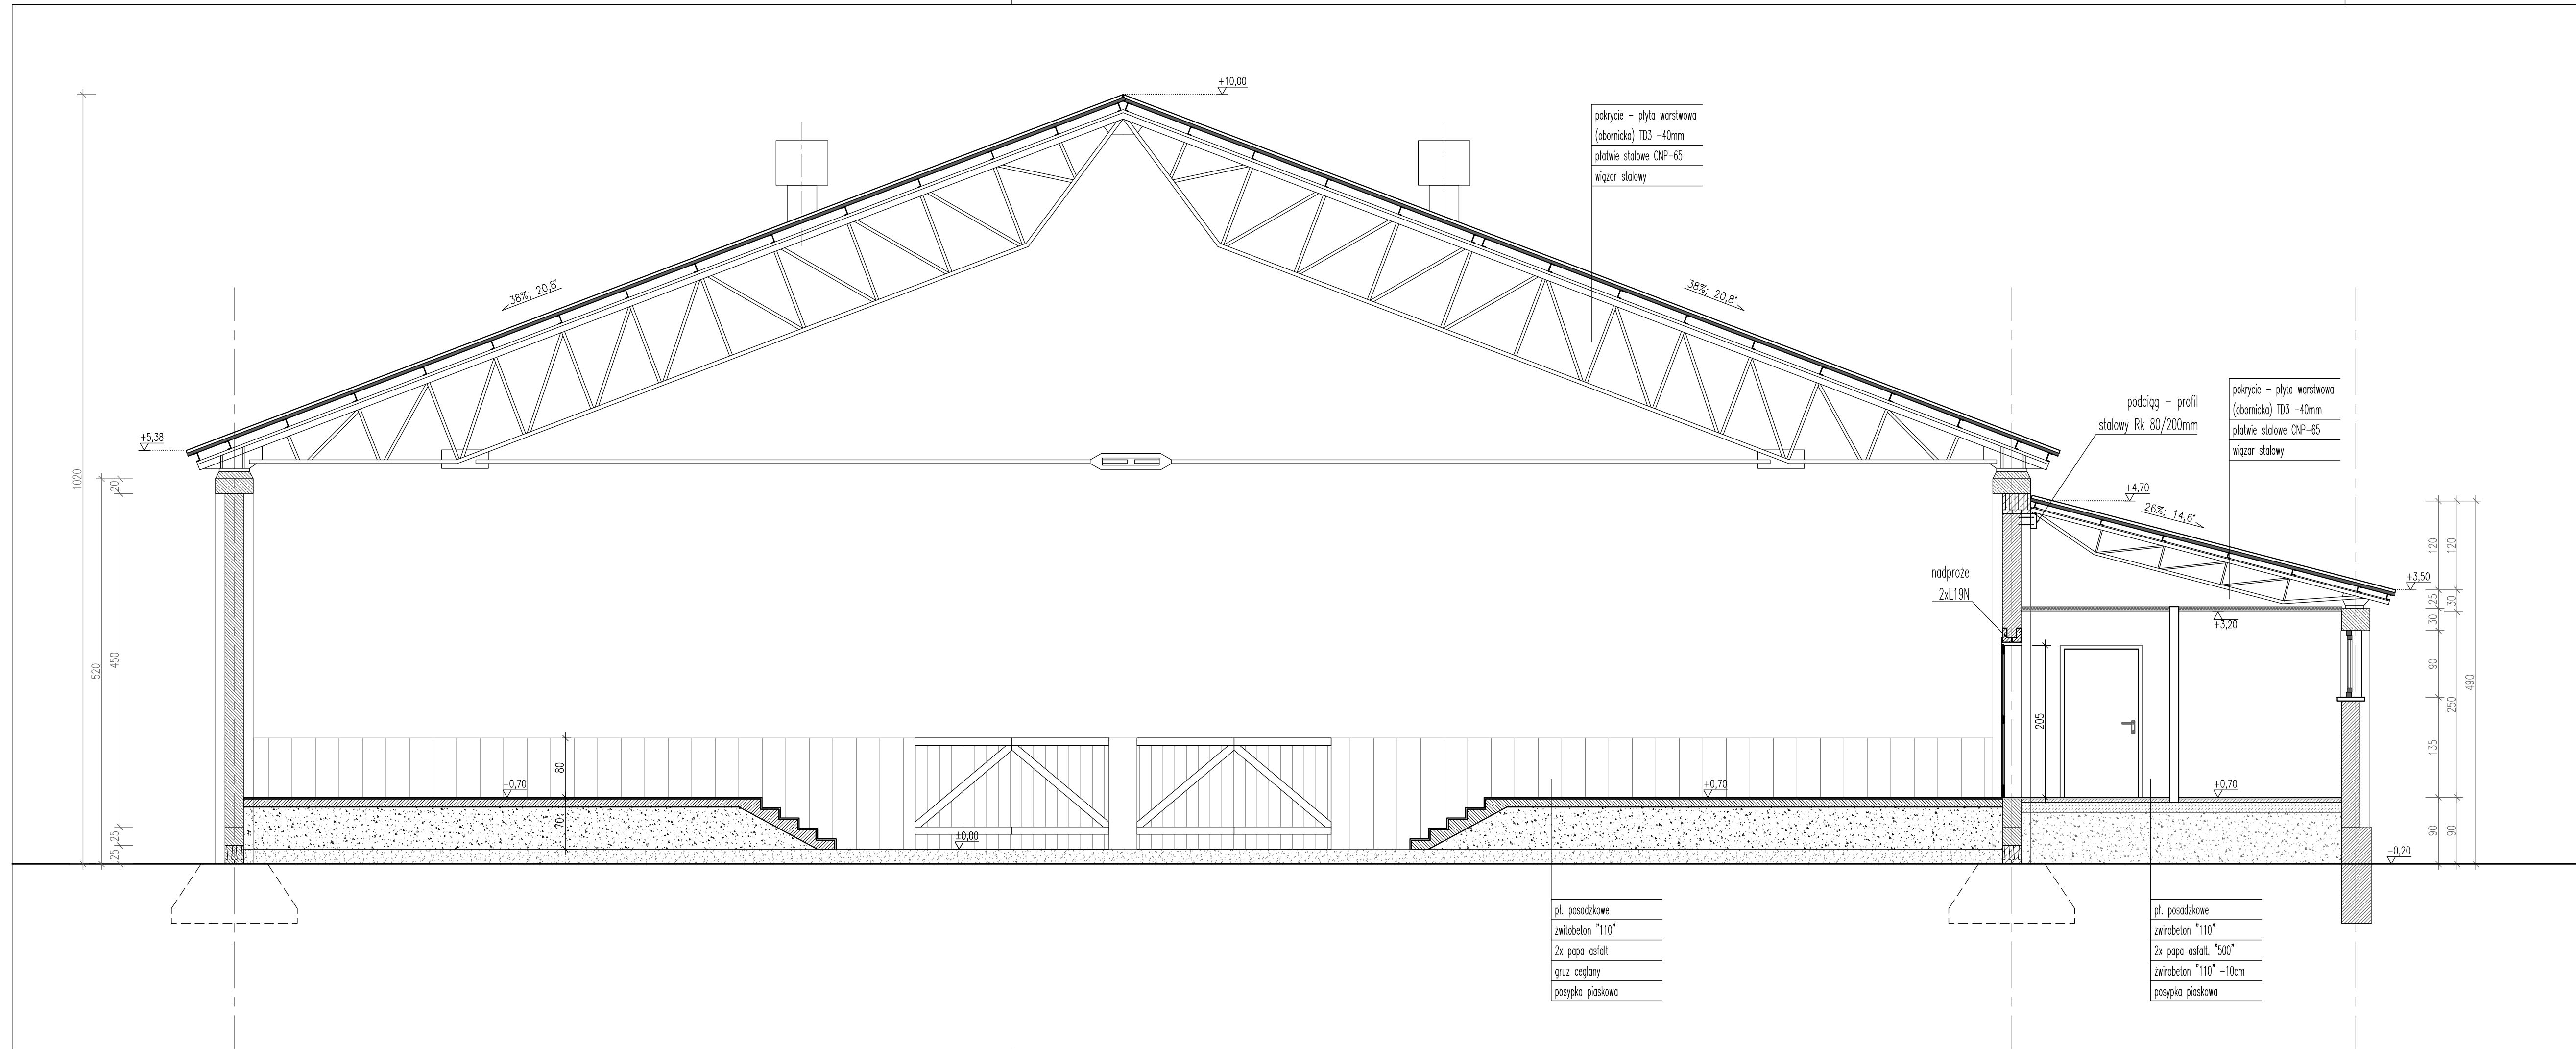

Obiekt:	BUDYNEK UJEŹDŻALNI KONI - PRZEBUDOWA I REMONT ELEM. WEWN.	
Lokalizacja:	RACOT, UL. DWORCOWA NR 5	
Przedmiot opracowania:	ARCHITEKTURA I KONSTRUKCJA PRZEKRÓJ B-B	
Projektant:		Skala: 1:50
specjalność architektoniczna i konstrukcyjno - budowlana		Nr rys.: 6
Data:	STYCZEŃ 2018	Str.: 11