


Rzut przyziemia
- inwentaryzacja
skala 1:100

Legenda:

MURY I ŚCIANY ISTNIEJĄCE

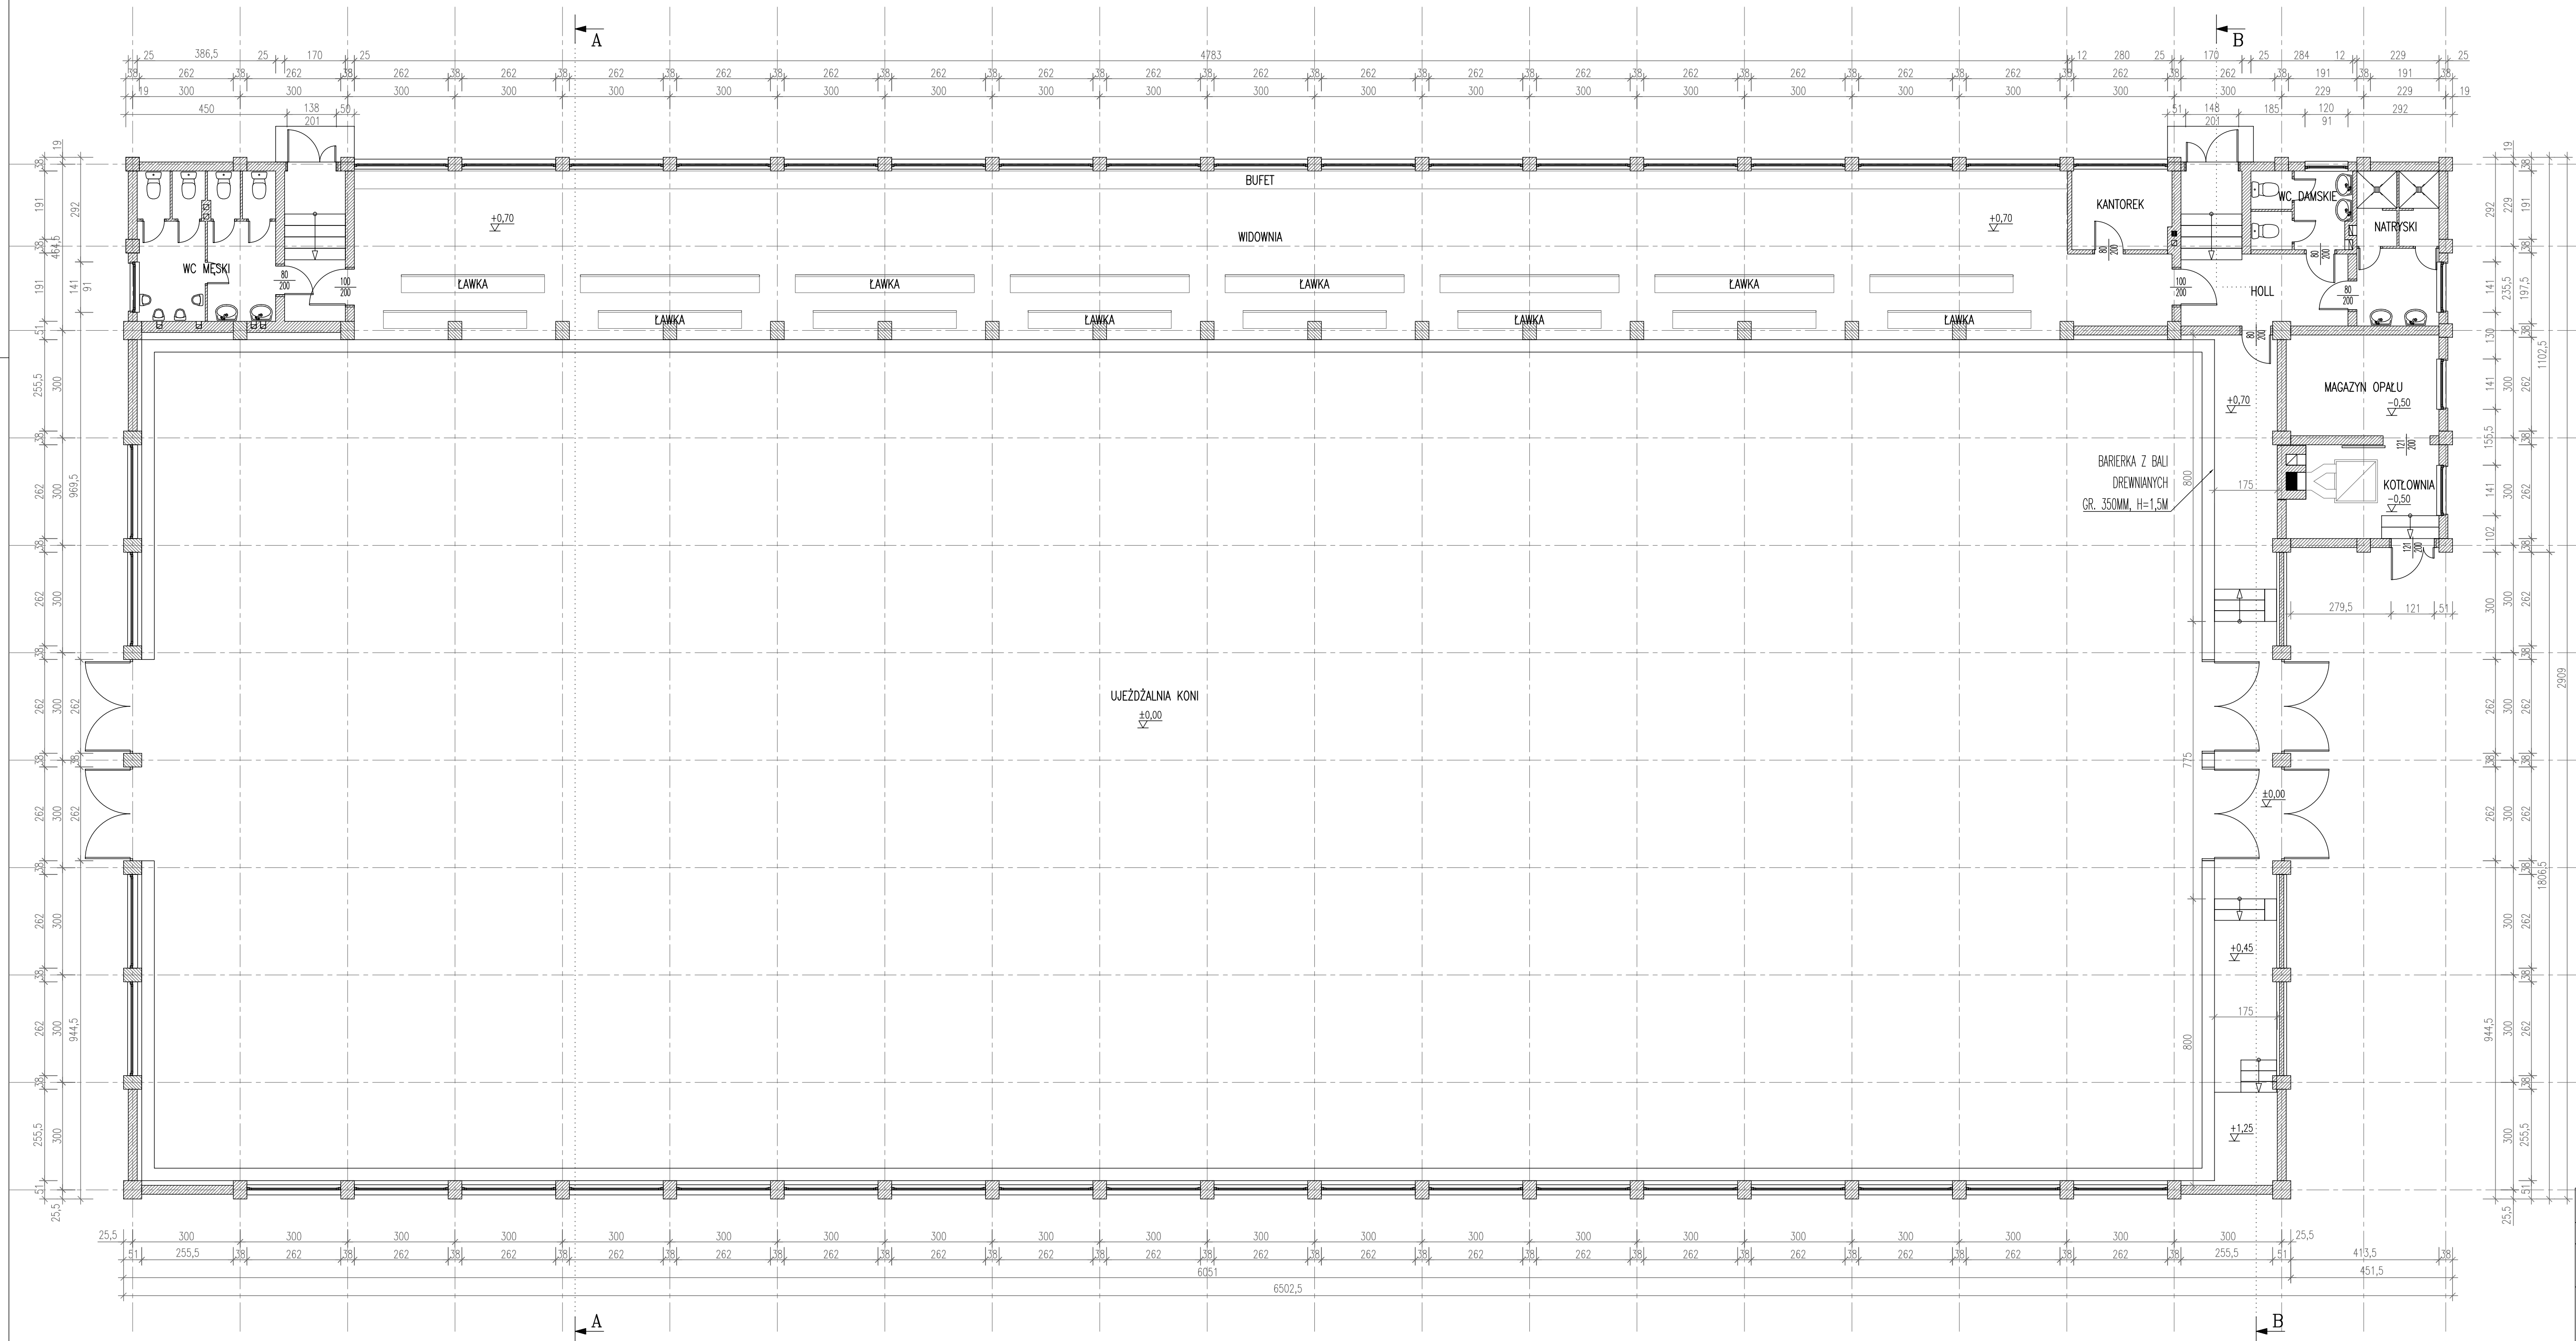

Objekt:	BUDYNEK WJEŹDŹALNI KONI - PRZEBUDOWA I REMONT ELEM. WEWN.	
Lokalizacja:	RACOT, UL. DWORCOWA NR 5	
Przedmiot opracowania:	ARCHITEKTURA I KONSTRUKCJA RZUT PRZYZIEMIA - INWENTARYZACJA	
Projektant:	specjalność architektoniczna i konstrukcyjna - budowlana	Skala: 1:100
		Nr rys.: 1
		Str.: 6
Data:	STYCZEŃ 2018	