





Rzut przyziemia
skala 1:100

Legenda:

-  MURY I ŚCIANY NOWOPROJEKTOWANE
-  MURY I ŚCIANY ISTNIEJĄCE
-  ELEMENTY DO ZAMUROWANIA

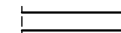

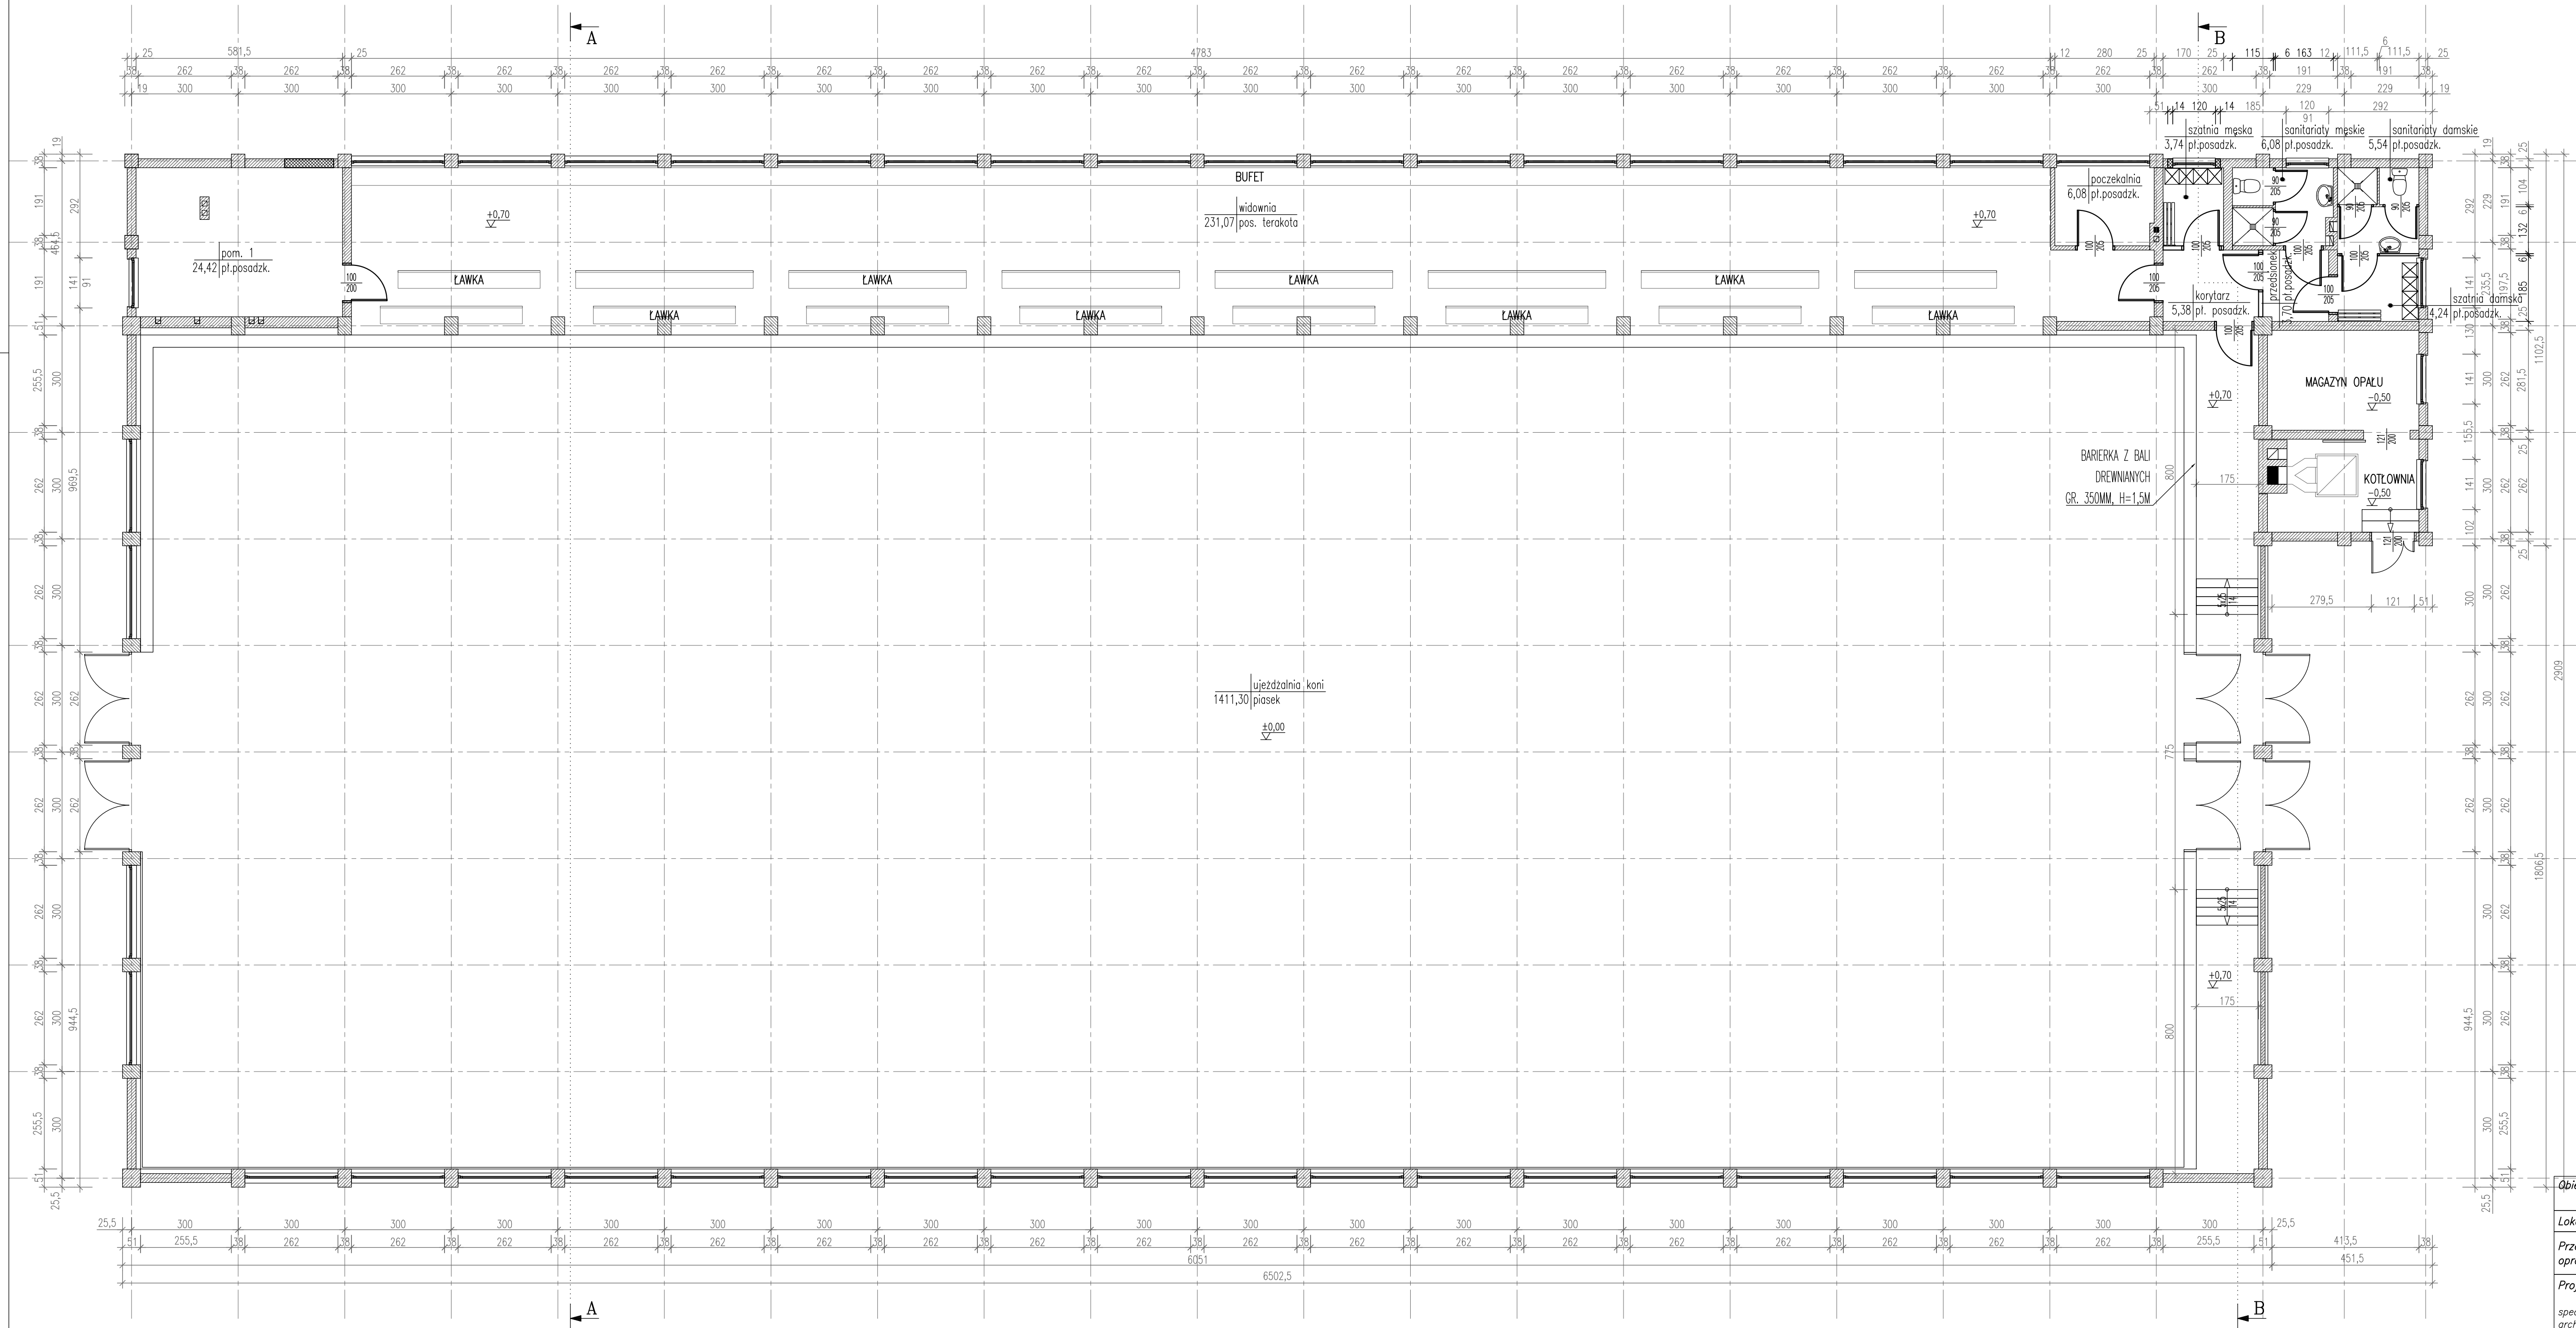Objekt:	BUDYNEK UJEZDŹALNI KONI - PRZEBUDOWA I REMONT ELEM. WEWN.	
Lokalizacja:	RACOT, UL. DWORCOWA NR 5	
Przedmiot opracowania:	ARCHITEKTURA I KONSTRUKCJA	
	RZUT PRZYZIEMIA	
Projektant:		Skala: 1:100
specjalność architektoniczna i konstrukcyjna - budowlana		Nr rys.: 3
Data:	STYCZEŃ 2018	Str.: 8