


Rzut przyziemia  
 - wyburzenia i zamurowania  
 skala 1:100

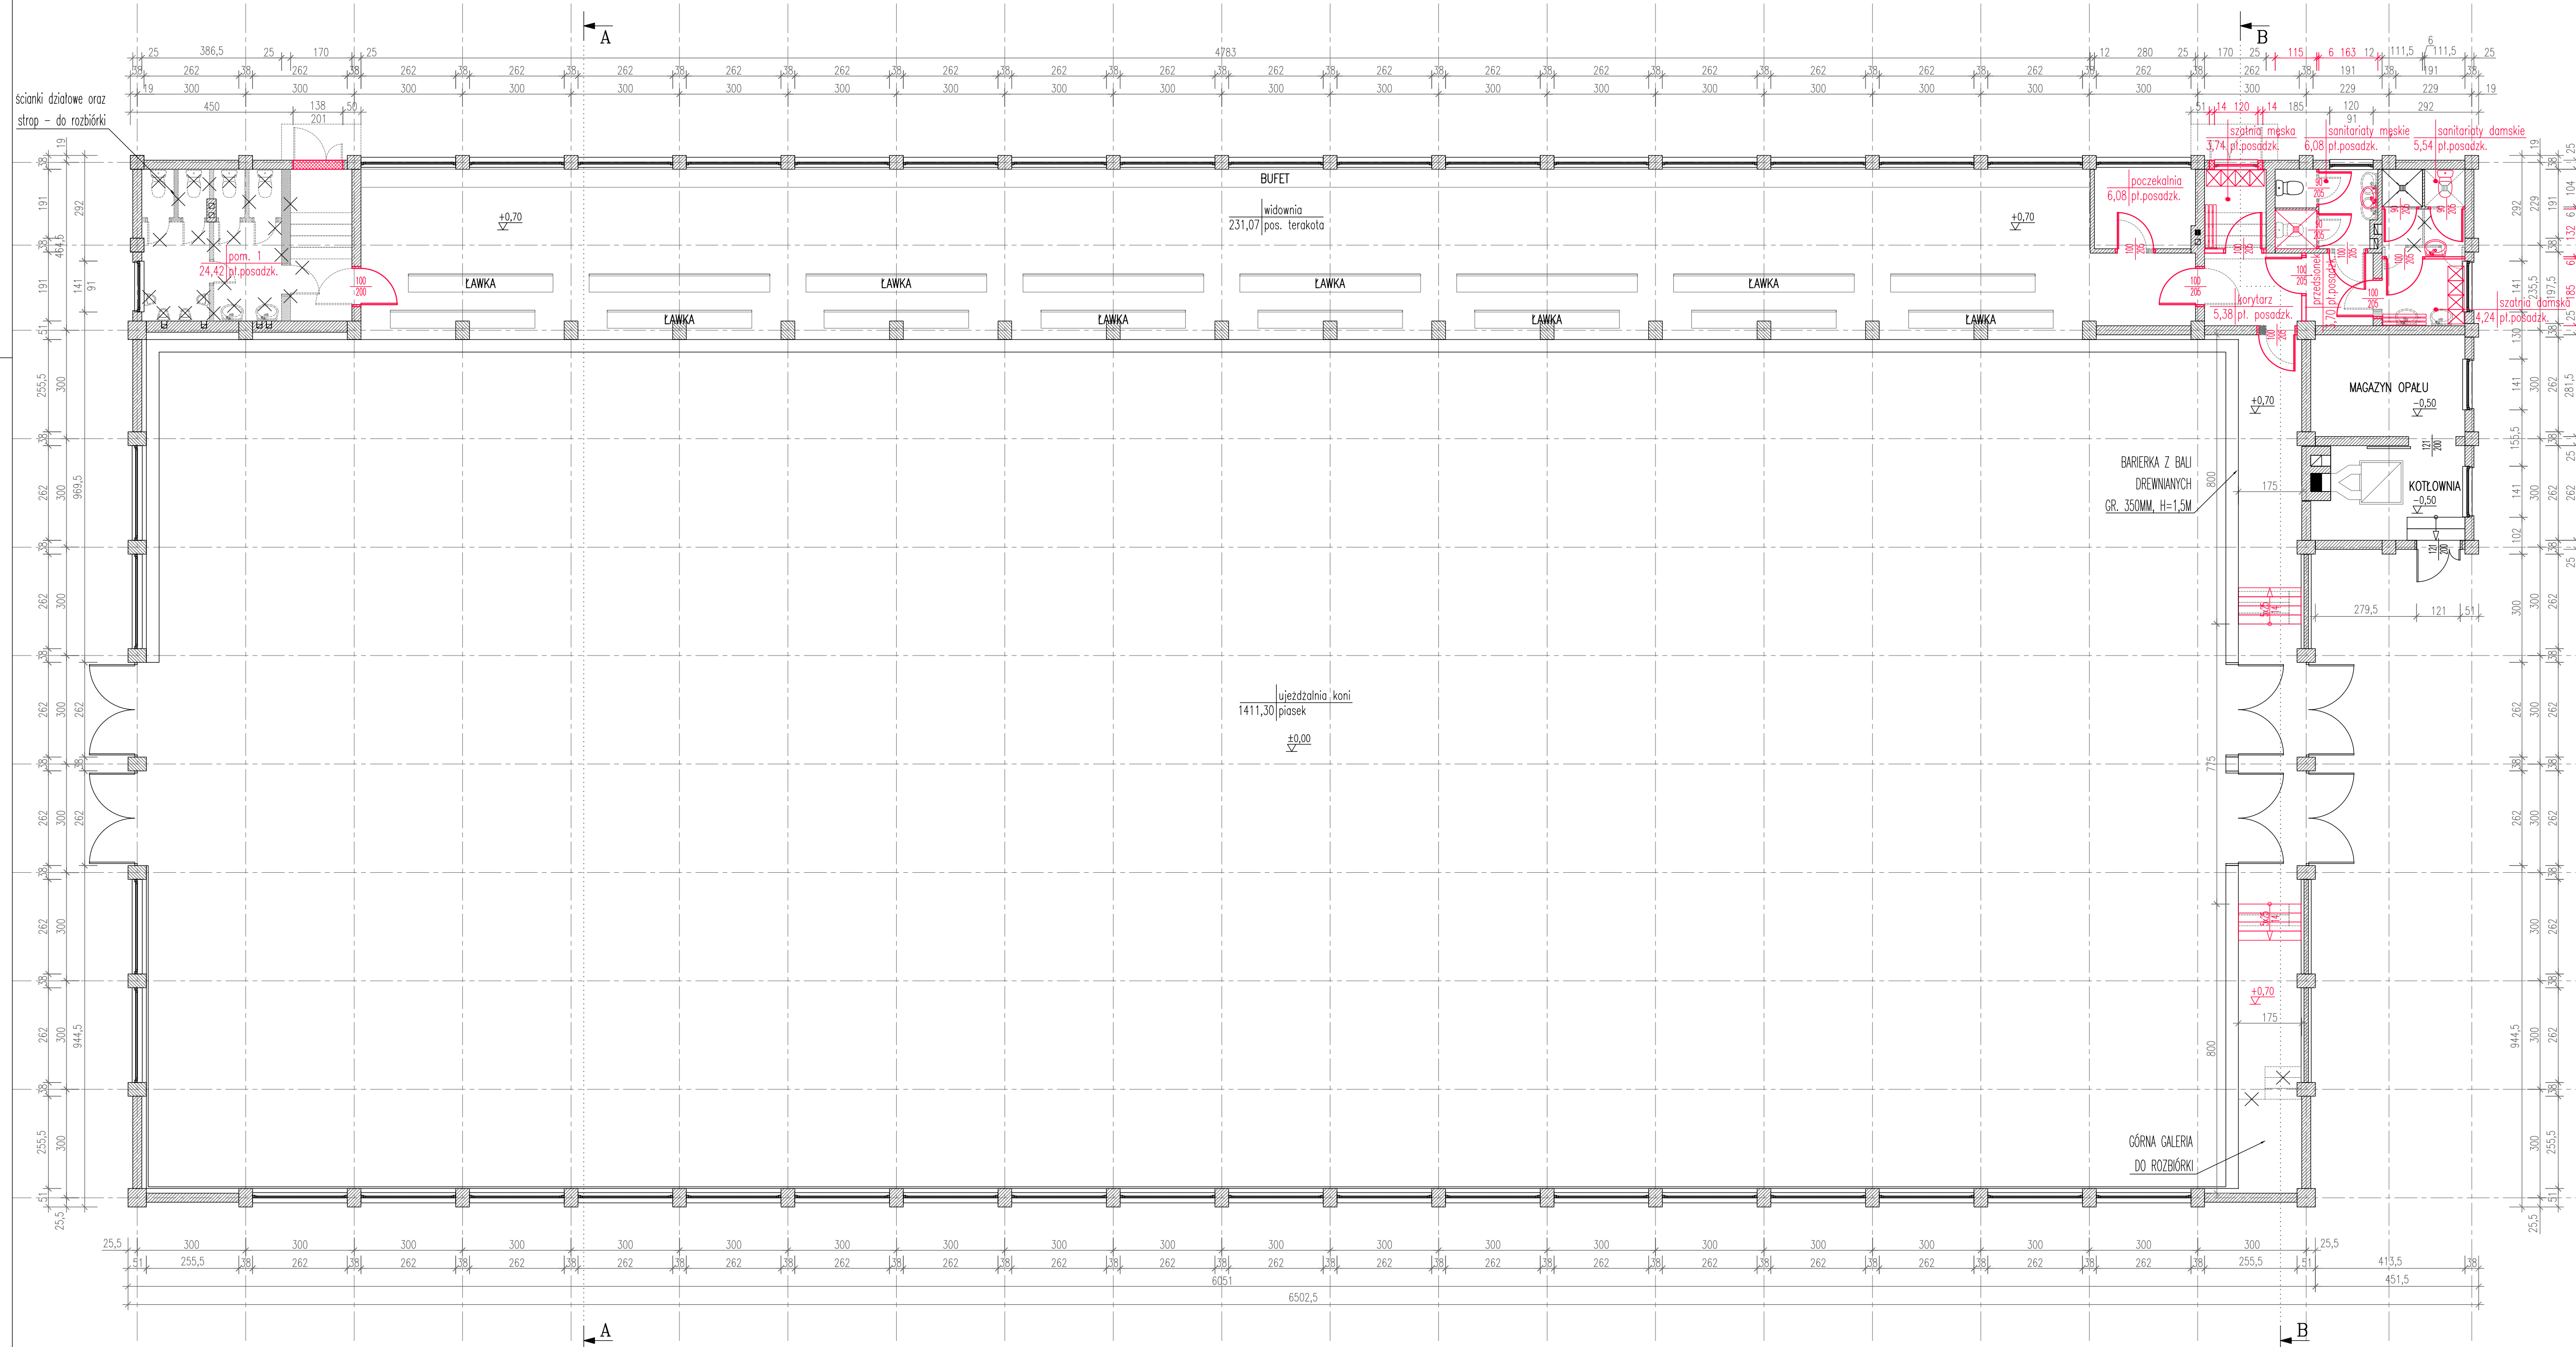

- Legenda:**
- MURY I ŚCIANY NOWOPROJEKTOWANE
  - MURY I ŚCIANY ISTNIEJĄCE
  - ELEMENTY DO WYBURZENIA
  - ELEMENTY DO ZAMUROWANIA

Objekt:	BUDYNEK UJEZDŹALNI KONI - PRZEBUDOWA I REMONT ELEM. WEWN.	
Lokalizacja:	RACOT, UL. DWORCOWA NR 5	
Przedmiot opracowania:	ARCHITEKTURA I KONSTRUKCJA	
Projektant:	RZUT PRZYZIEMIA - WYBURZENIA I ZAMUROWANIA	
specjalność architektoniczna i konstrukcyjna - budowlana		Skala: 1:100
Data:	STYCZEŃ 2018	Nr rys.: 2
		Str.: 7