


PRZEKRÓJ B-B

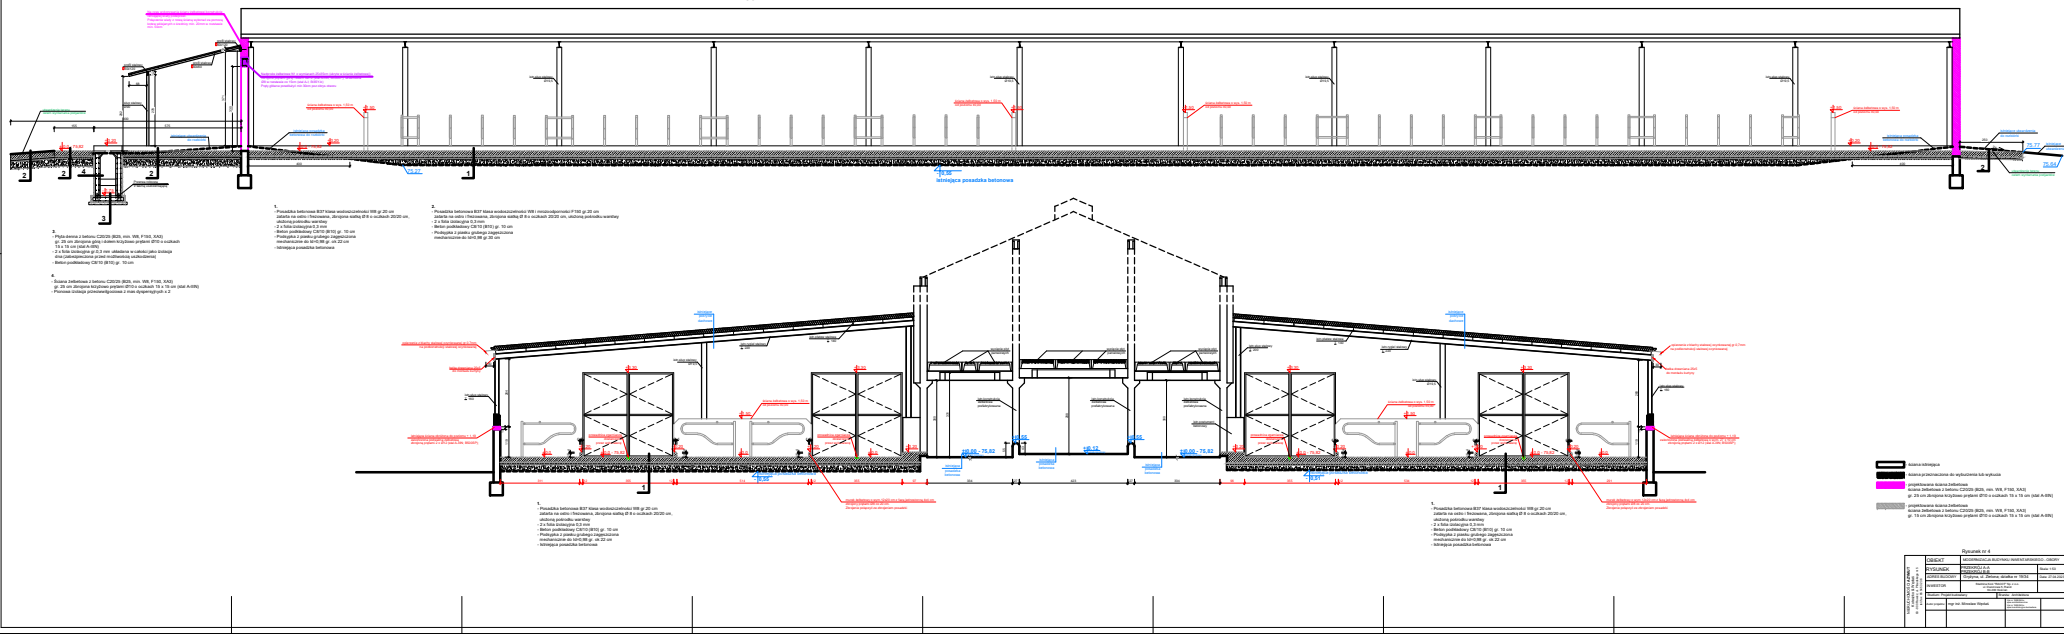




594x1650