


420x1110

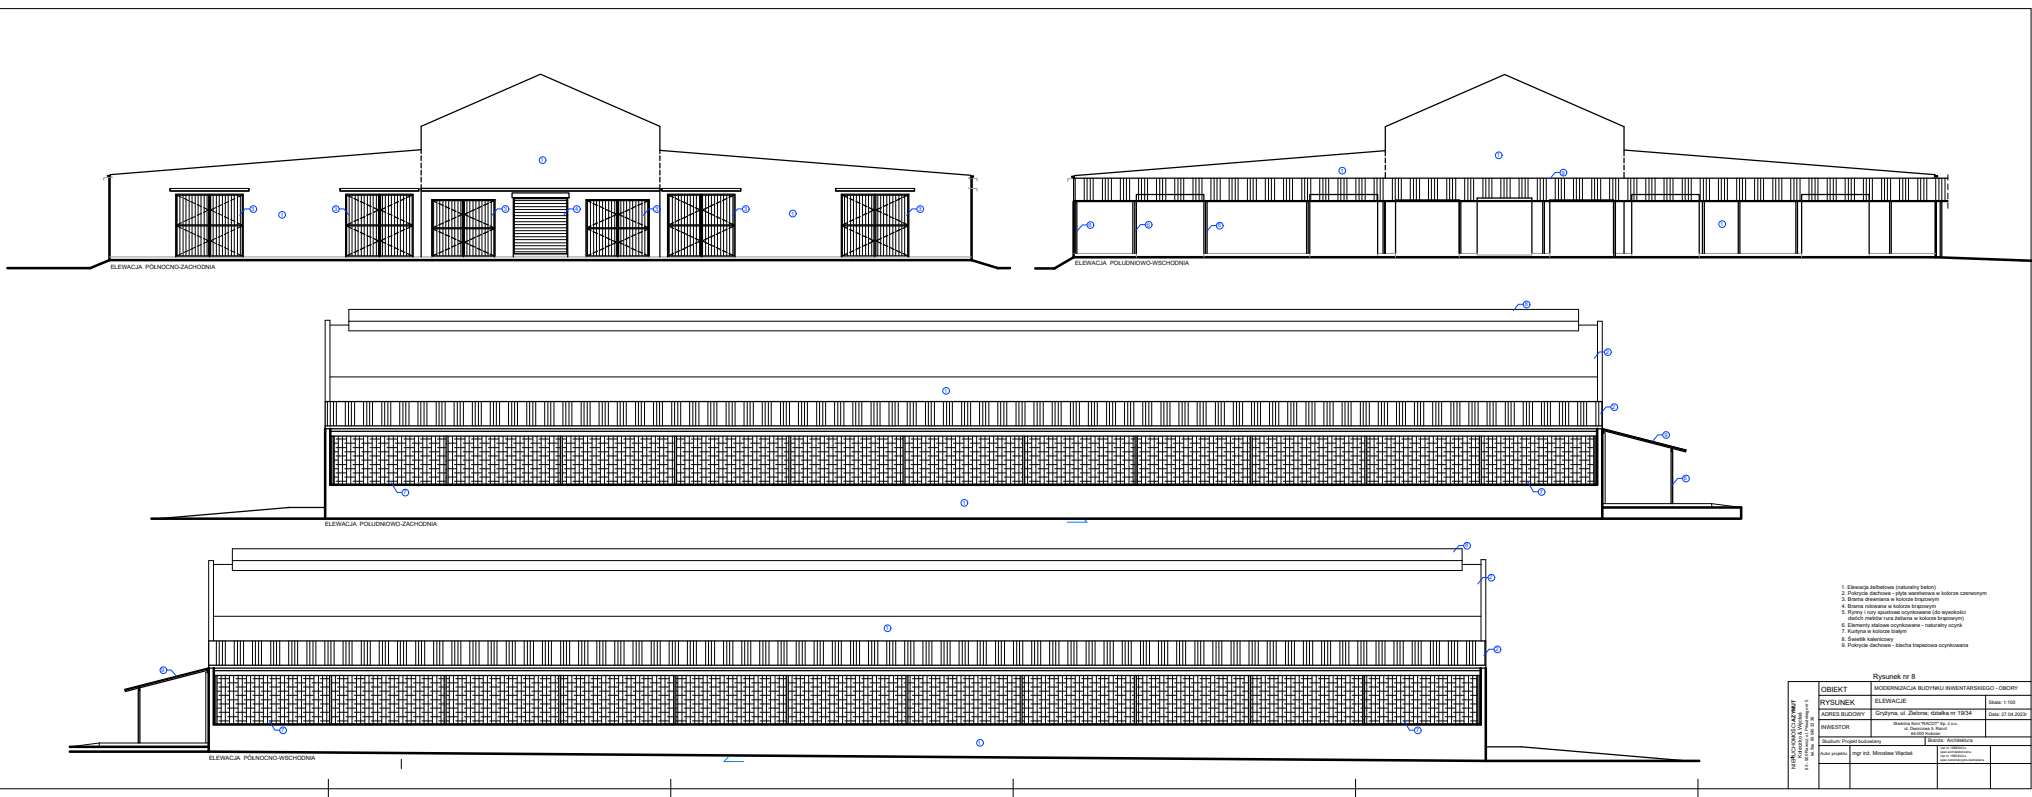


