
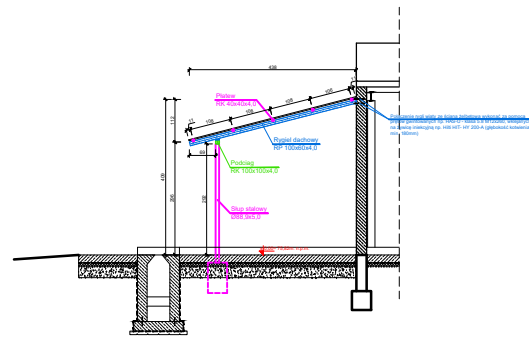


420x1100

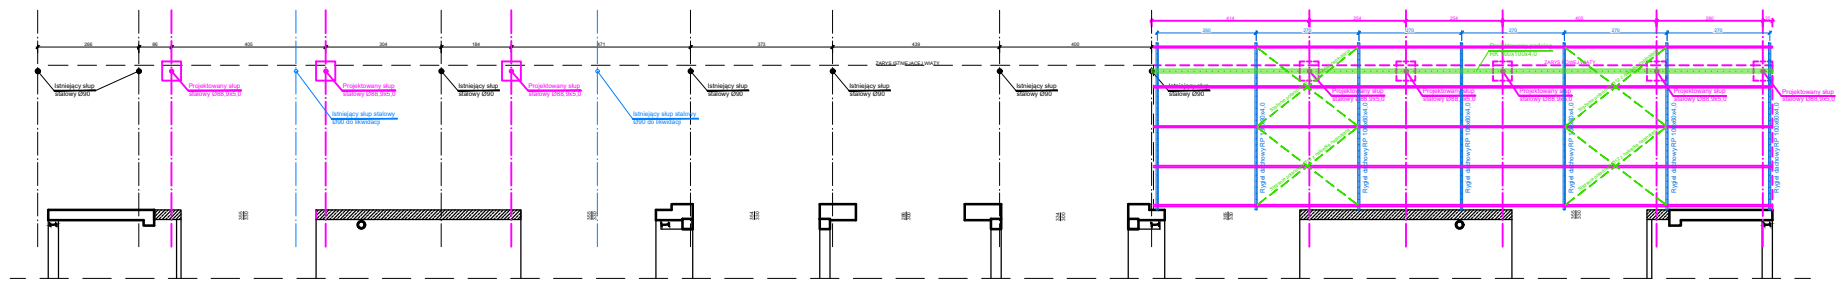

RYSUNEK nr 9		Arkusz nr	
OBIEKT	BLOKOWY INWENTARSKI (CZĘŚĆ)	RYSUNEK	
RYBUNEK	SCHEMAT KONSTRUKCJA WIATY	Skala 1:50	
