


ZESTAWIENIE POWIERZCHNI			
Lp	Nazwa Pomieszczenia	Rodzaj posadzki	Powierzchnia [m <sup>2</sup> ]
0.1	Przedsiónek	Płytki ceramiczne	1,88
0.2	Korytarz	Płytki ceramiczne	13,19
0.3	Agregat	Płytki ceramiczne	1,88
0.4	Magazyn podręczny	Płytki ceramiczne	1,50
0.5	Zielnia mleka	Płytki ceramiczne	37,07
0.6	Hala udojna	Posadzka bet/ maty gumowe	90,60
0.7	Pom. selekcyjne	Posadzka bet/ maty gumowe	43,82
0.8	Poczekania	Posadzka bet/ maty gumowe	139,87
	Pom. poza opracowaniem		44,63
	<b>Łącznie</b>		<b>374,44</b>

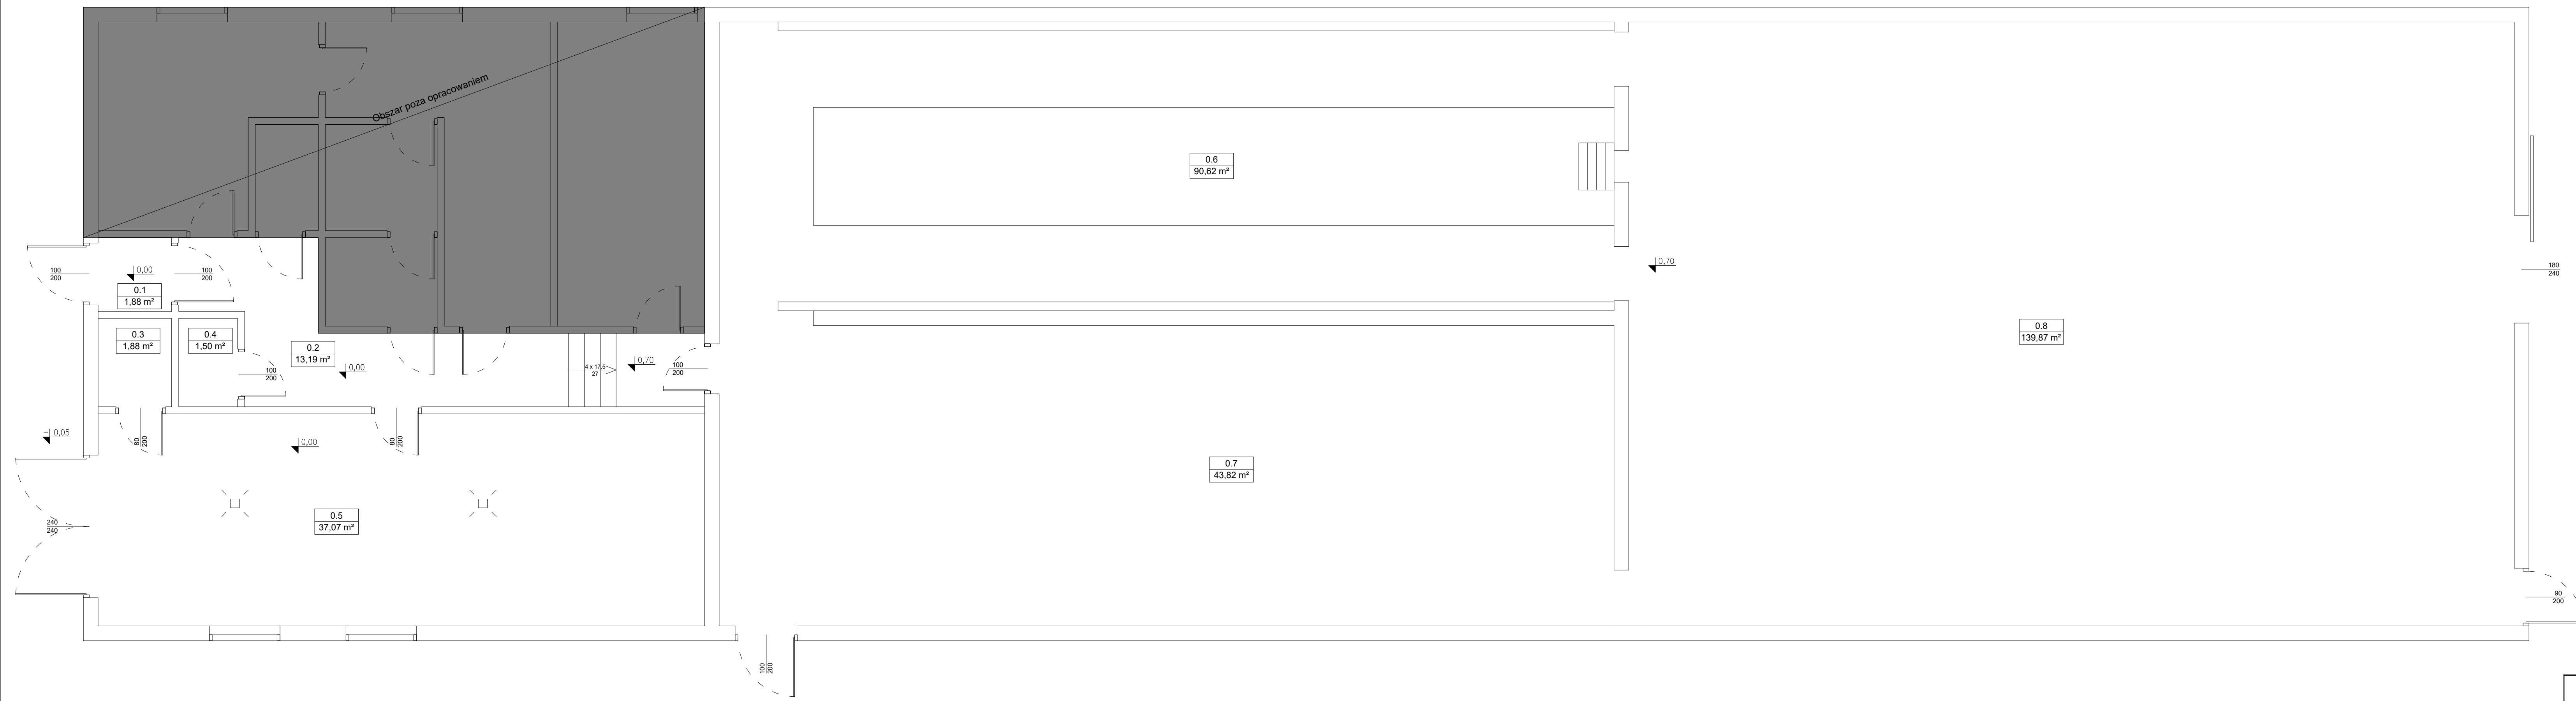

# INWENTARYZACJA

USŁUGI PROJEKTOWE I NADZÓR BUDOWLANY			
mgr inż. Łukasz Górczak Bruszczewo ul. Przysiecka 18 64-030 Śmigiel			
Nazwa	Imię i Nazwisko	Skala : 1:50	Data: 01.2024
Projektant architektury, konstrukcji	Tech. bud. Mieczysław Górczak	Inwestycja: Przebudowa hali udojowej 2x10 na hale 2x15 w Gryzynie	
Nr ewid. upr.:	1580/93/Lo	Localizacja: Gryżyna, dz. nr 19/34	
Projektant konstrukcji	mgr inż. Łukasz Górczak	Inwestor: STADNINA KONI "RACOT" SP. Z O. O. ul. Dworcowa 5 44-000 Kościan	
Nr ewid. upr.:	WKP/0263/P00K/13	Opisunek: Rzecz przyziemia - inwentaryzacja	Rys. nr: 01 Strona: 16
Opracował			